




Voorgevel (Noord)

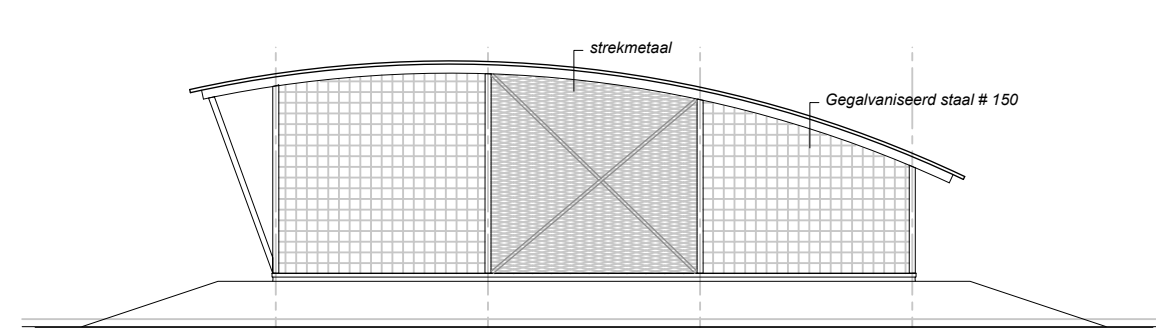


Linker zijgevel (Oost)

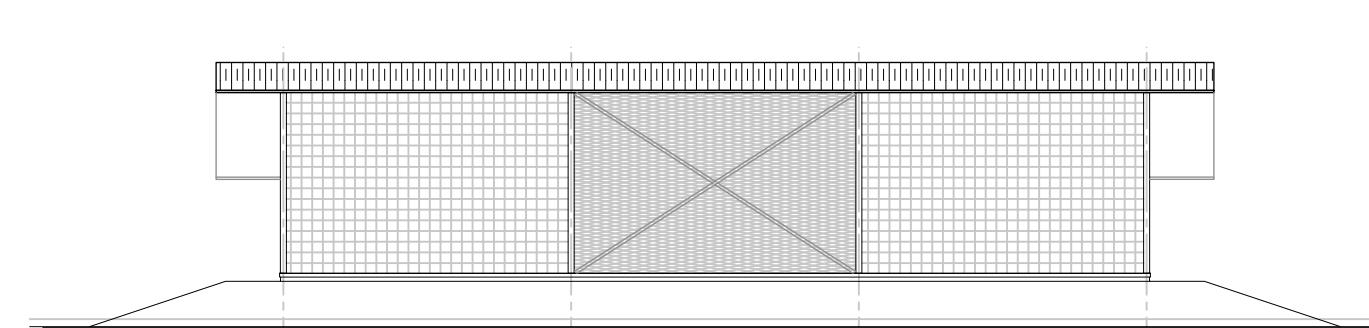


Achtergevel (Zuid)

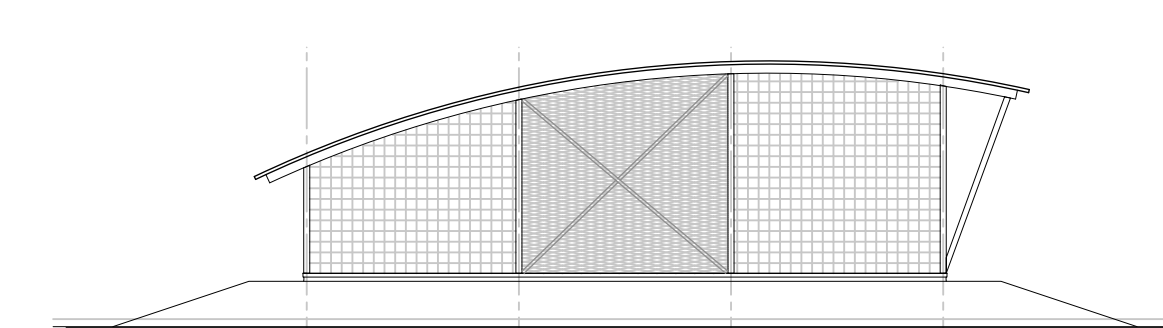


Rechter zijgevel (West)

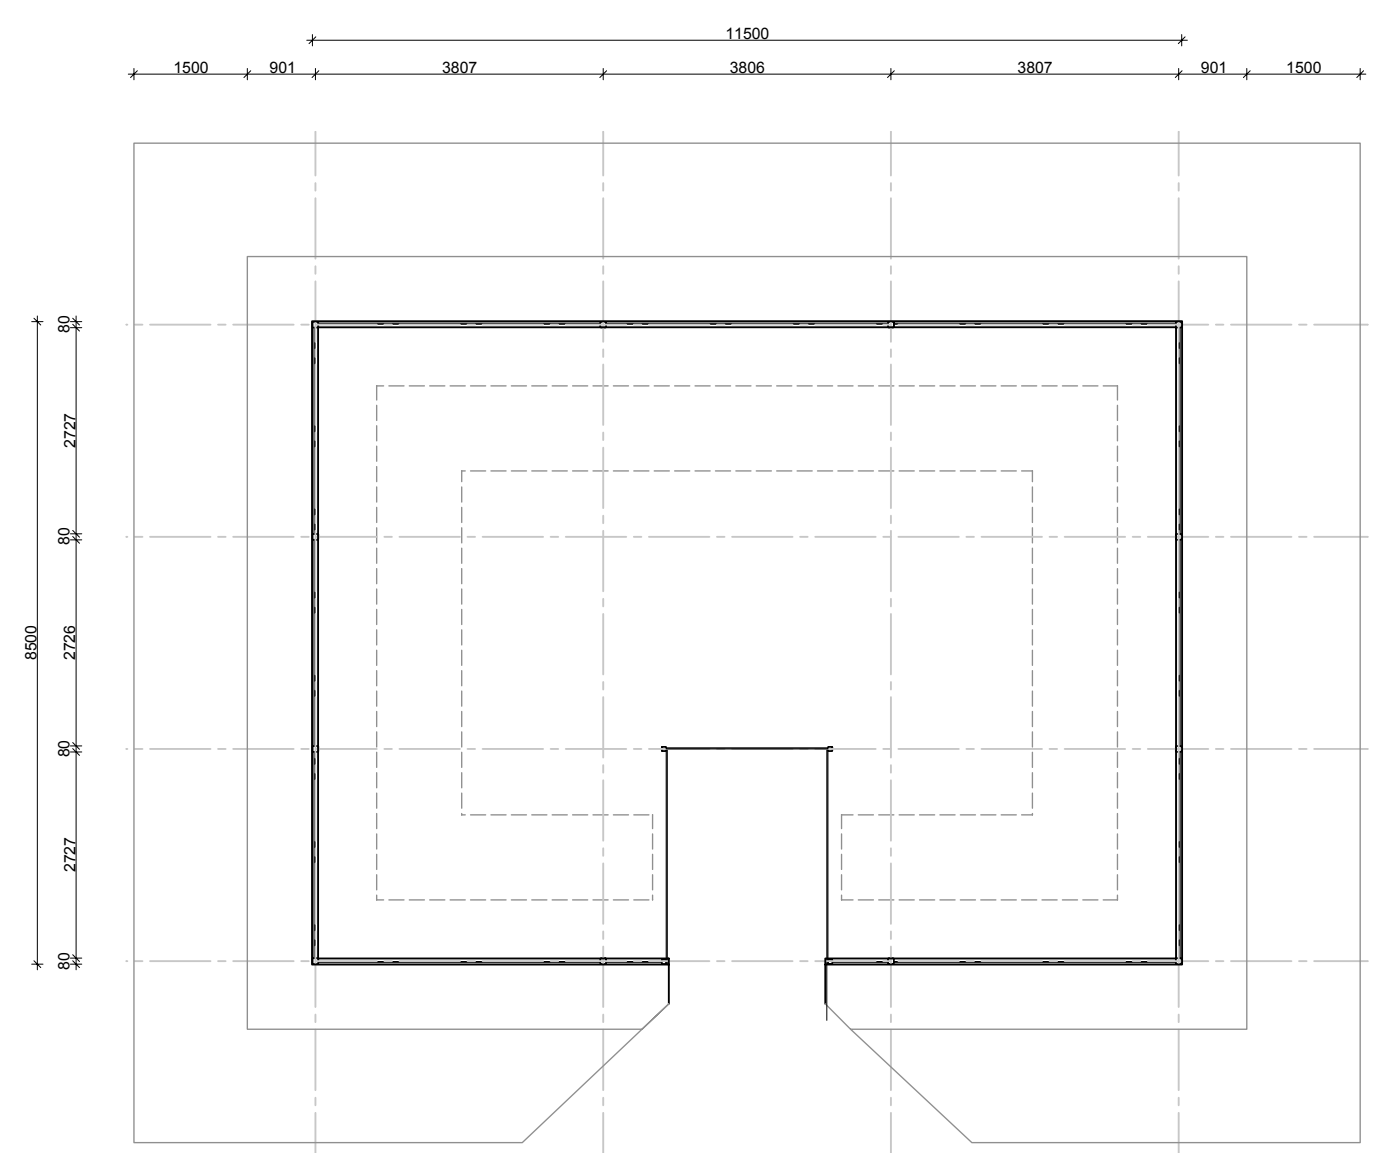


Plattegrond

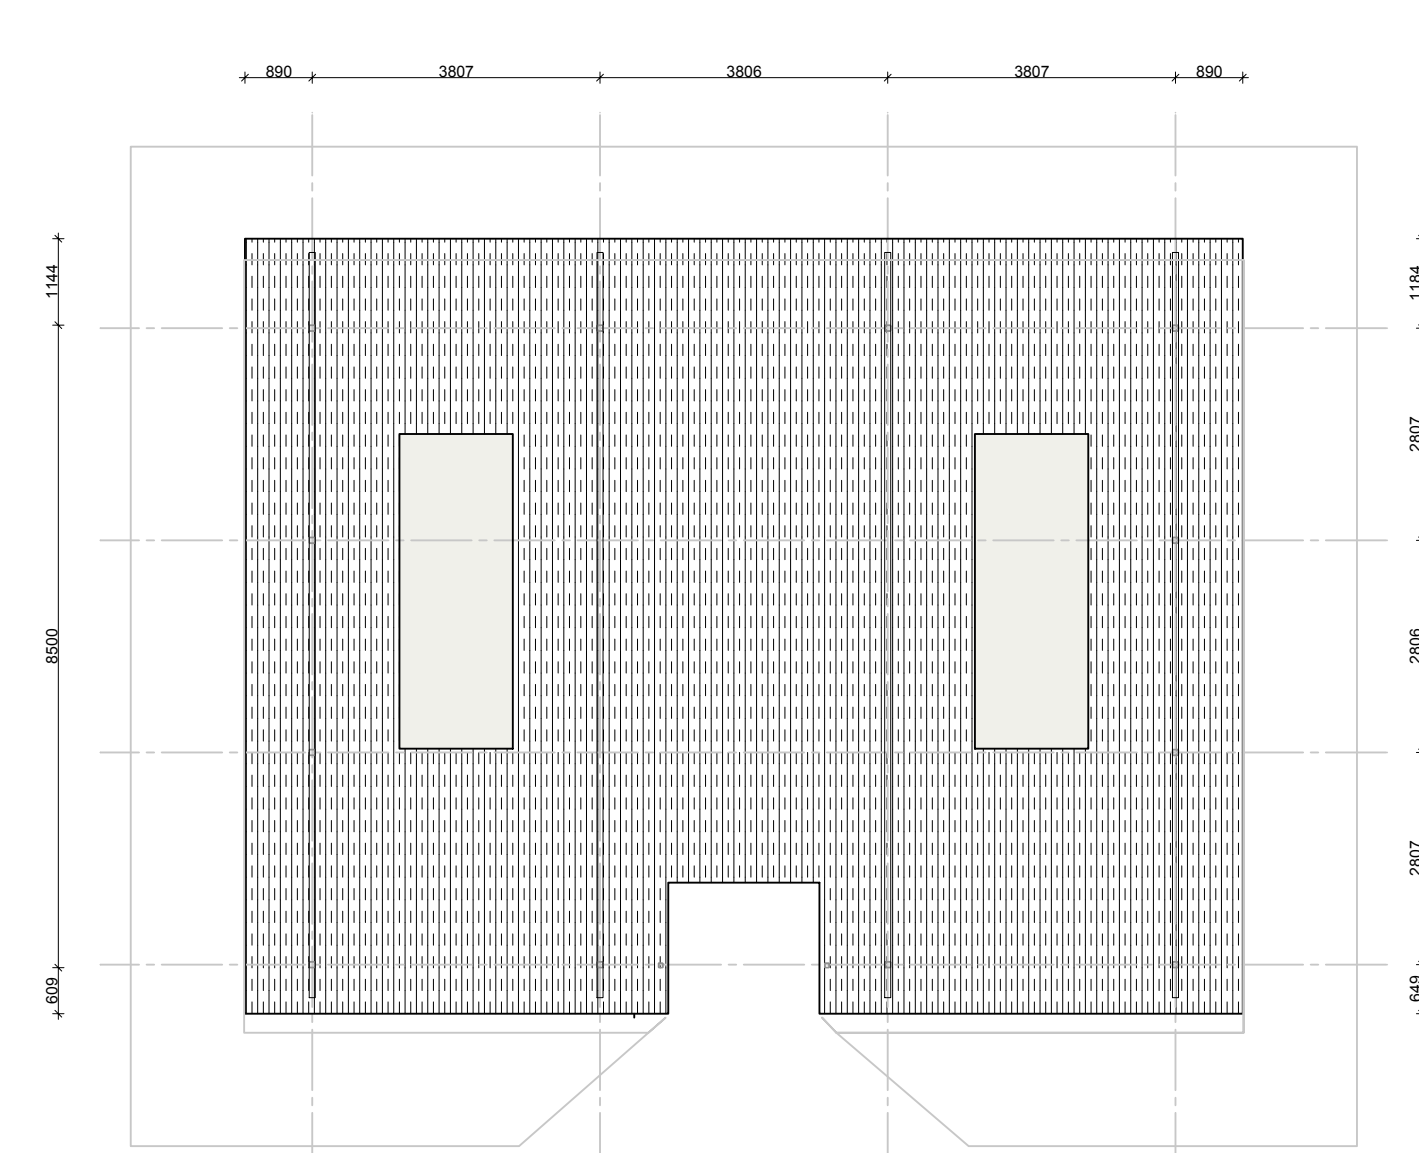


Dakoverzicht

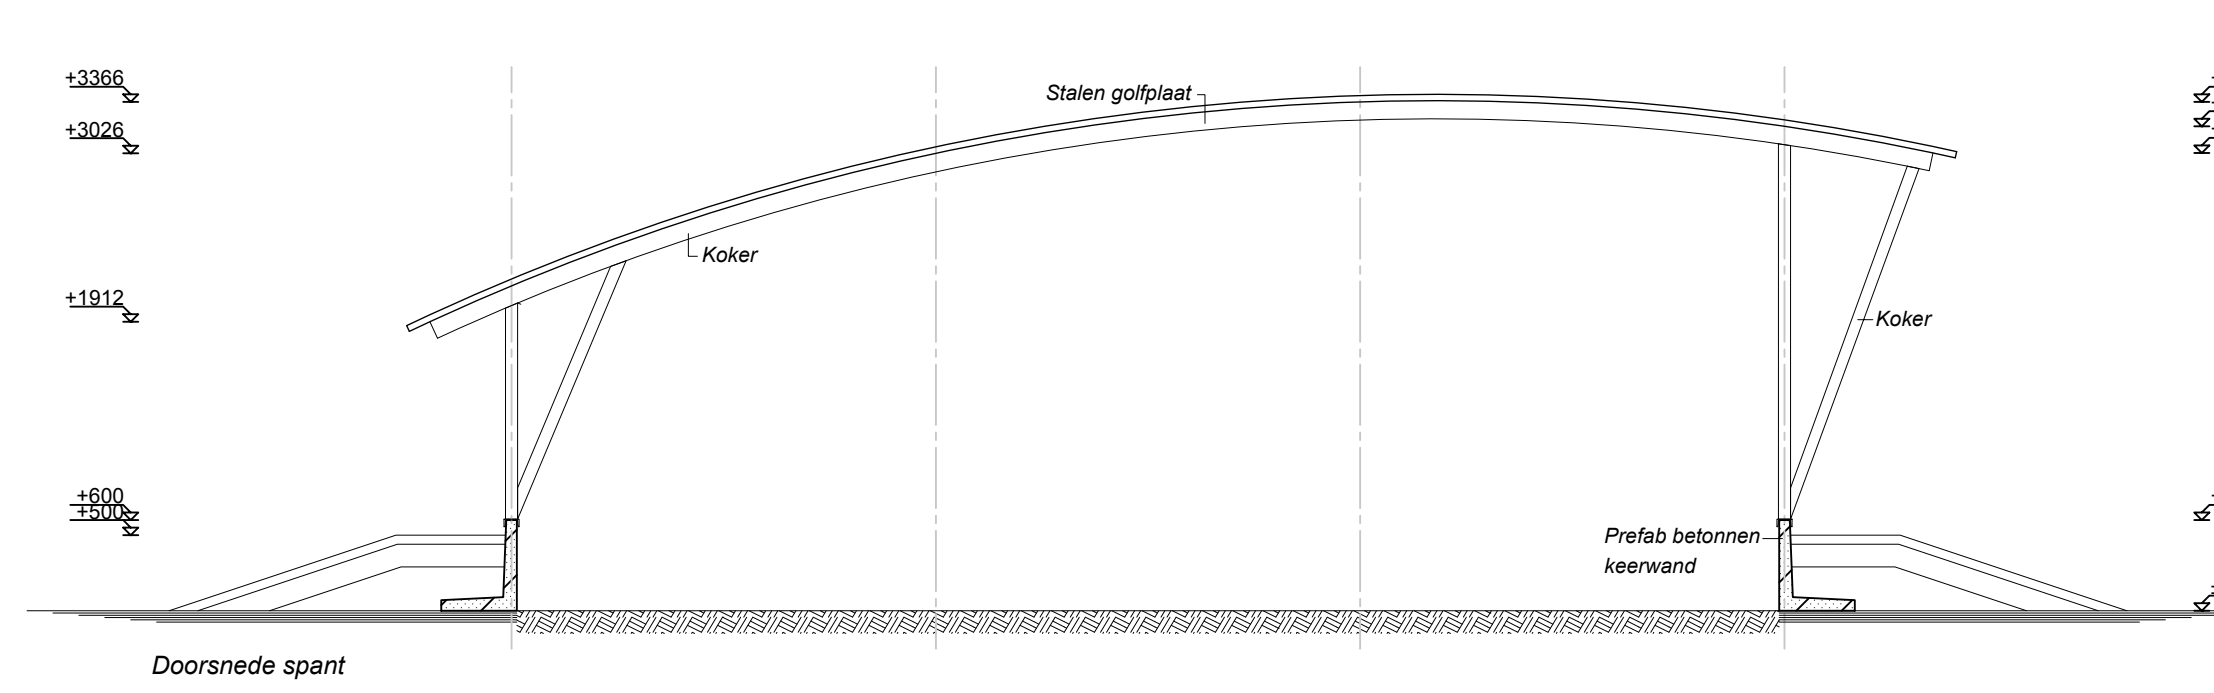


Doorsnede spant

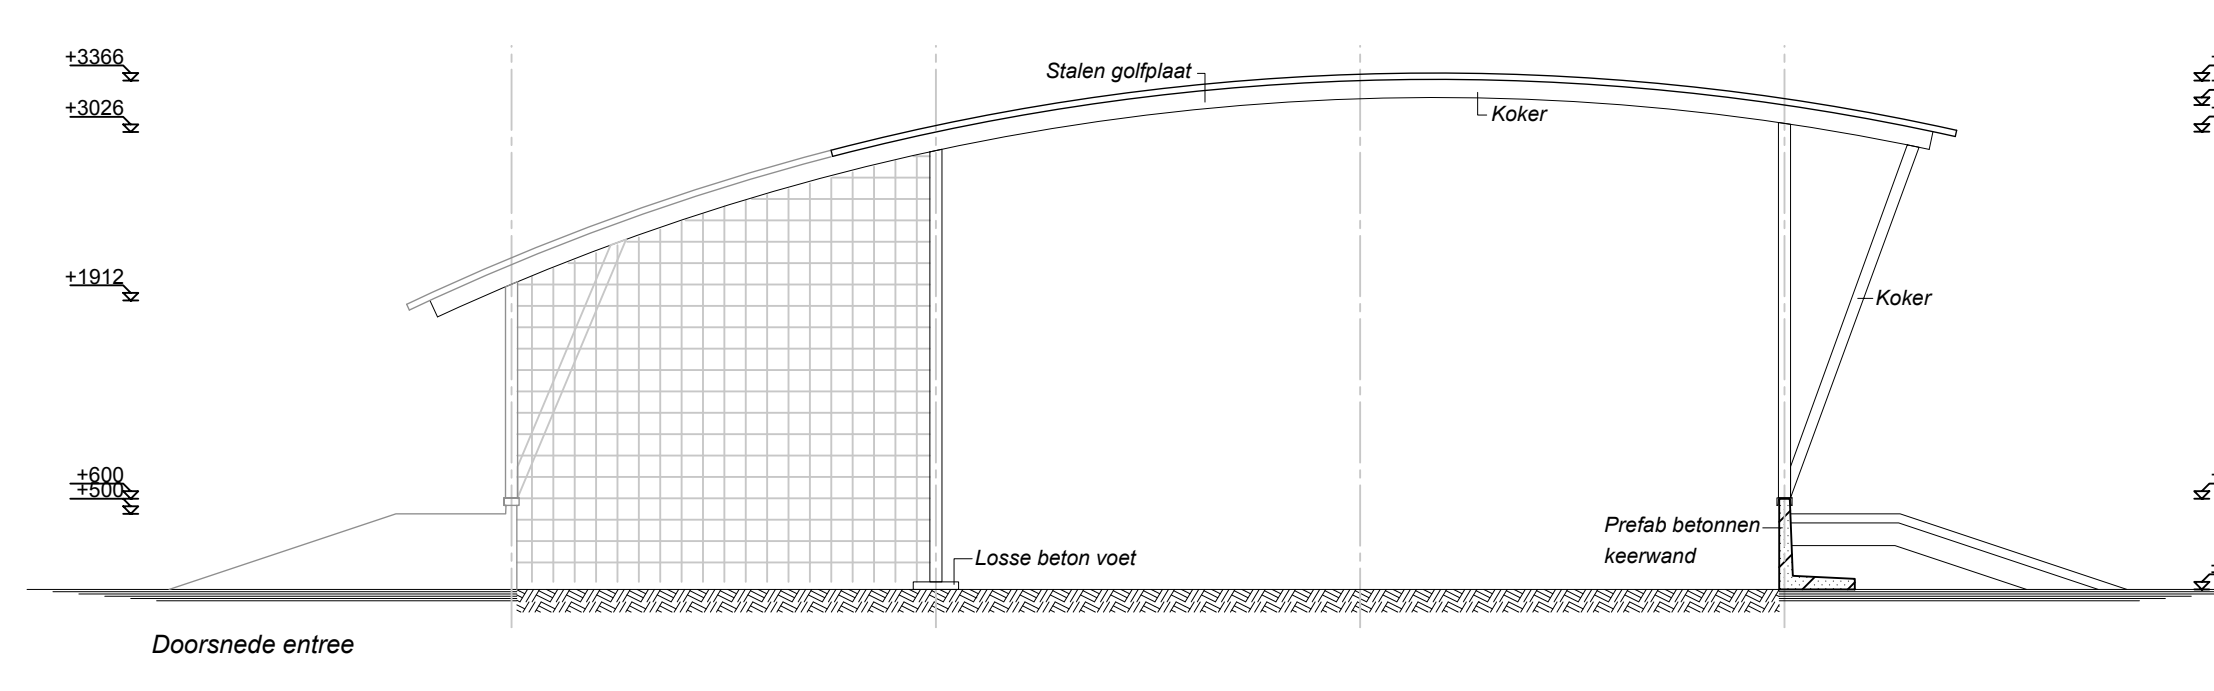

Doorsnede entree

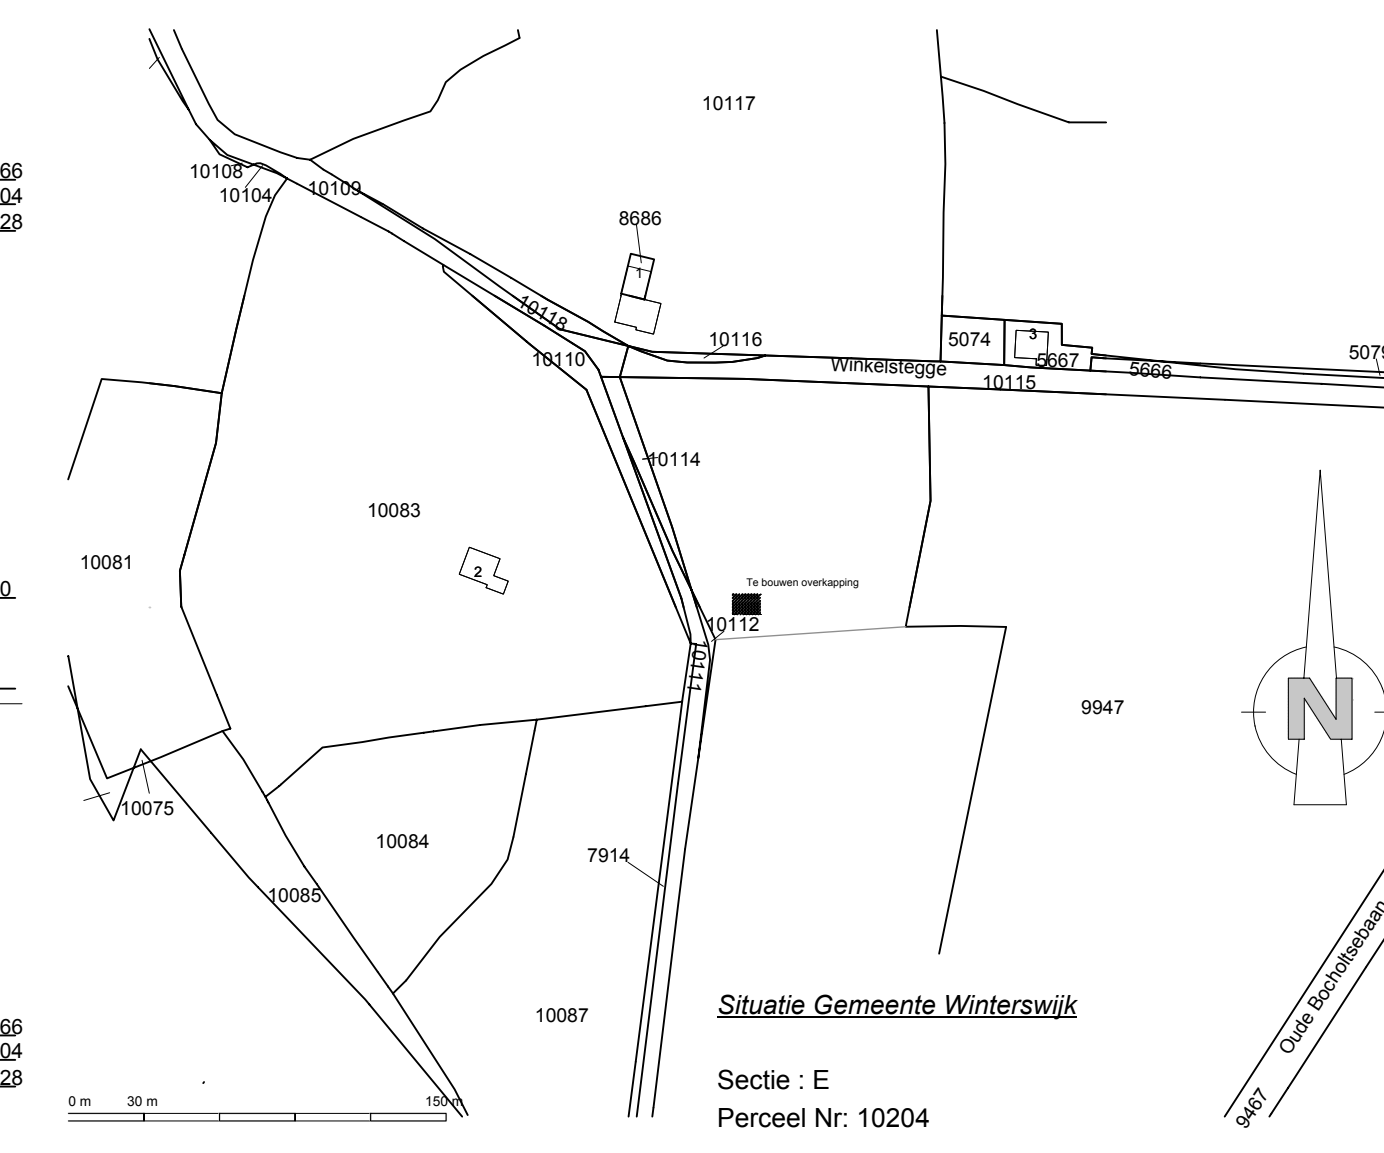

- Kleuren- materialen staat**
- * Gevelbekleding strekmetaal antraciet en gegalvaniseerd staal # 150
 - * Stalen spanten thermisch verzinkt
 - * Keerwanden beton
 - * Dakbedekking stalen golfplaten mosgroen
- Renvooi Algemeen**
- * Maatvoering overkapping bepalen na het ontgraven van de veldoven, maten op tekening als basis maatvoering aanhouden.
 - * Constructie gegevens volgens opgave constructeur.

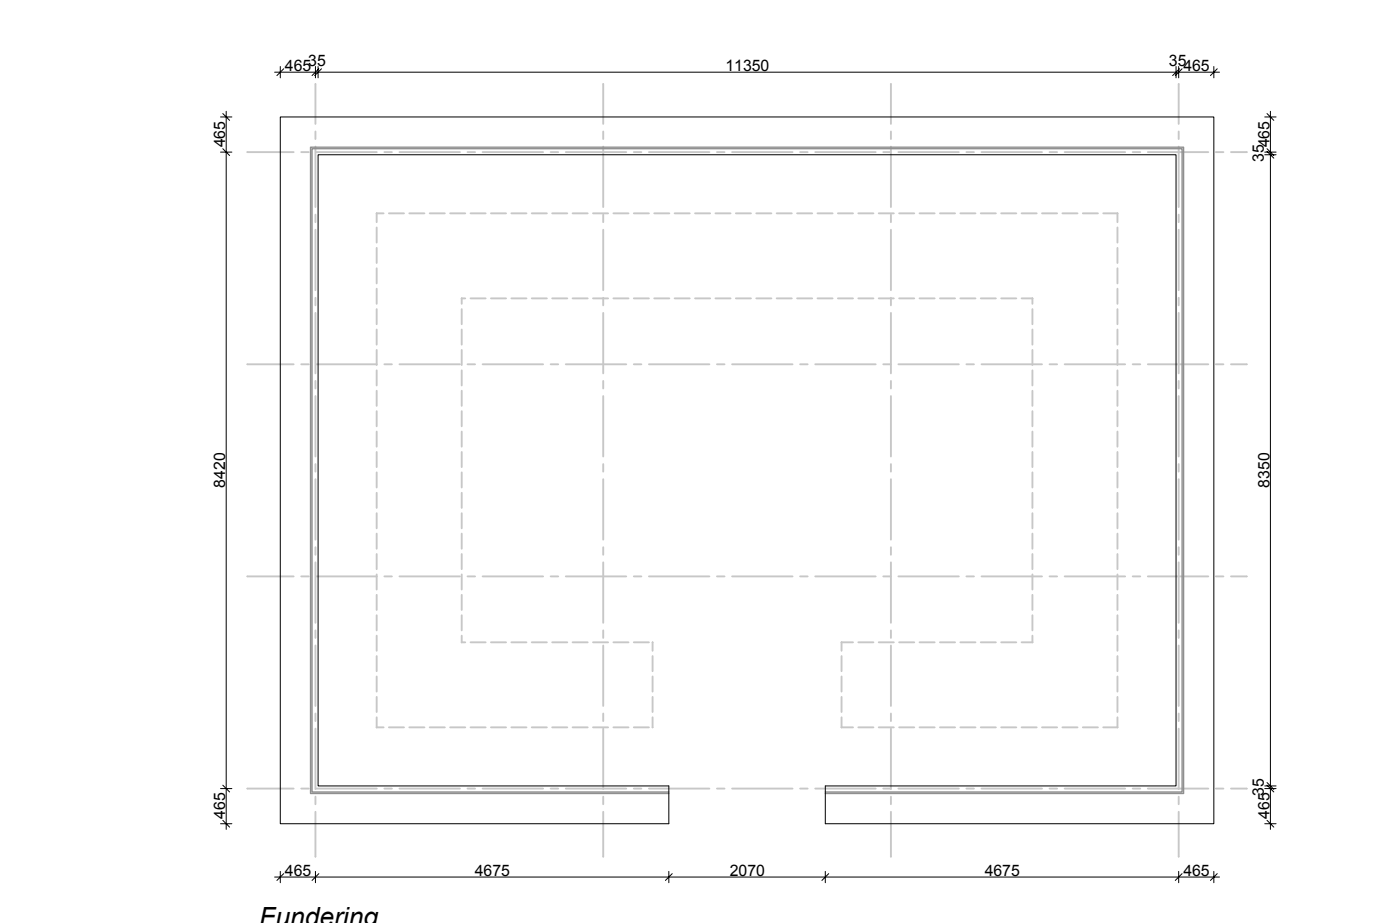

Fundering

SEM Oost Nederland
bureau voor staalbouwingenieur & monumentenadvies

RIS bouwassist

C:		D:	
A:		B:	
Wjz:	Datum:	Getek:	Wjz: Datum: Getek:

Project: **Restauratie restanten veldoven Winkelstegge te Winterswijk-Woold**

Onderdeel: **Nieuwbouw overkapping veldoven**

Opdrachtgever: **Mevr. J.H. Obbink-Tenkink
Het Boschloo 106
7232 GJ Warnsveld**

Schaal: 1:100 / 1:50 Datum: 09-01-2014 Blad nr:
Getek: R.A. te Selle Werk nr: 260-092013 260-092013BA-01