

Publiceerbare aanvraag/melding omgevingsvergunning

Behoort bij besluit
van burgemeester
en wethouders van
Winterswijk van
7 april 2016

gemeente
Winterswijk

Behoort bij besluit
van burgemeester

Formulierversie
2020.01

Aanvraaggegevens

Algemeen

Aanvraagnummer	8031693
Aanvraagnaam	Wenninkhof aanvraag bouw werktuigenberging
Uw referentiecodel	Hoeningstegge 5 Winterswijk Meddo

Ingediend op	01-09-2023
Soort procedure	Reguliere procedure

Projectomschrijving	Aanvraag nieuw te bouwen werktuigenberging op ons terrein. Momenteel huren wij deze ruimte elders en we willen deze ruimte graag bij ons op het terrein hebben.
---------------------	---

Opmerking

-

Gefaseerd

Nee

Blokkerende onderdelen weglaten

Nee

Kosten openbaar maken

Nee

Bijlagen die later komen

Wat van toepassing mocht zijn.

Bijlagen n.v.t. of al bekend

n.v.t.

Bevoegd gezag

Naam:	Gemeente Winterswijk
Bezoekadres:	Stationsstraat 25 te Winterswijk
Postadres:	Postbus 101 7100 AC Winterswijk
Telefoonnummer:	0543-543543
Faxnummer:	0543-543065
E-mailadres:	gemeente@winterswijk.nl
Website:	www.winterswijk.nl

Overzicht bijgevoegde modulebladen

Aanvraaggegevens
Locatie van de werkzaamheden
Werkzaamheden en onderdelen
Overig bouwwerk
Behoort bij besluit van burgemeester
Bijlagen

Behoort bij besluit
van burgemeester
en wethouders van
Winterswijk van
7 april 2016
zaaknummer
22-14-2023
106/03725
zaaknummer Z2023-000



gemeente
Winterswijk

Behoort bij besluit
van burgemeester

Locatie

1 Adres

Postcode	7104BK
Huisnummer	5
Huisletter	-
Huisnummertoevoeging	-
Straatnaam	Hoeninkstegge
Plaatsnaam	Winterswijk Meddo
Gelden de werkzaamheden in deze aanvraag/melding voor meerdere adressen of percelen?	<input type="checkbox"/> Ja <input checked="" type="checkbox"/> Nee

Behoort bij besluit
van burgemeester
en wethouders van
Winterswijk van
7 april 2016



zaaknummer
22.14.2023
106103725

Behoort bij besluit
van burgemeester
van gemeente
Winterswijk
zaaknummer Z2023-000

Bouwen

Overig bouwwerk bouwen

1 De bouwwerkzaamheden

Wat is er op het bouwwerk van toepassing?

- Het wordt geheel vervangen
 Het wordt gedeeltelijk vervangen
 Het wordt nieuw geplaatst

Eventuele toelichting

Het bouwen van een werktuigenberging passend bij de overige gebouwen (reeds aanwezig op het terrein).

Hebt u voor deze bouwwerkzaamheden al eerder een vergunning aangevraagd?

- Ja
 Nee

2 Plaats van het bouwwerk

Waar gaat u bouwen?

Terrein

3 Bruto vloeroppervlakte bouwwerk

Verandert de bruto vloeroppervlakte van het bouwwerk door de bouwwerkzaamheden?

- Ja
 Nee

Wat is de bruto vloeroppervlakte van het bouwwerk in m2 voor uitvoering van de bouwwerkzaamheden?

0

Wat is de bruto vloeroppervlakte van het bouwwerk in m2 na uitvoering van de bouwwerkzaamheden?

282

4 Bruto inhoud bouwwerk

Verandert de bruto inhoud van het bouwwerk door de bouwwerkzaamheden?

- Ja
 Nee

Wat is de bruto inhoud van het bouwwerk in m3 voor uitvoering van de bouwwerkzaamheden?

0

Wat is de bruto inhoud van het bouwwerk in m3 na uitvoering van de bouwwerkzaamheden?

1480

5 Oppervlakte bebouwd terrein

Verandert de bebouwde oppervlakte van het terrein na uitvoering van de bouwwerkzaamheden?

- Ja
 Nee

Behoort bij besluit van burgemeester en wethouders van Winterswijk van 7 april 2016
 zaaknummer 106103725
 22-74-2023
 zaaknummer Z2023-006

Wat is de bebouwde oppervlakte van het terrein in m2 voor uitvoering van de bouwwerkzaamheden? 970

Wat is de bebouwde oppervlakte van het terrein in m2 na uitvoering van de bouwwerkzaamheden? 1252

6 Seizoensgebonden en tijdelijke bouwwerken

Goat het om een seizoengebonden bouwwerk? Ja Nee

Goat het om een tijdelijk bouwwerk? Ja Nee

7 Gebruik

Waar gebruikt u het bouwwerk en/of terrein momenteel voor? Wonen Overige gebruiksfuncties

Geef aan waar u het bouwwerk en/of terrein momenteel voor gebruikt. Opslag van materiaal.

Waar gaat u het bouwwerk voor gebruiken? Wonen Overige gebruiksfuncties

Geef aan waar u het bouwwerk voor gaat gebruiken. Het stallen van 3 bedrijfswagens incl. aanhanger en overig materieel / gereedschap.

8 Gebruiksfuncties

In onderstaande tabel staan in de eerste kolom mogelijke gebruiksfuncties die in een bouwwerk kunnen voorkomen. Vul voor alle gebruiksfuncties die voor u van toepassing zijn het aantal personen, de totale gebruiksoppervlakte en de totale vloeroppervlakte van het verblijfsgebied in m2 in hele getallen in.

Gebruiksfunctie	Aantal personen	Gebruiksoppervlakte (m2)	Verblijfsoppervlakte (m2)
Bijeenkomst	-	-	-
Cel	-	-	-
Gezondheidszorg	-	-	-
Industrie	-	-	-
Kantoor	-	-	-
Logies	-	-	-
Onderwijs	-	-	-
Sport	-	-	-
Winkel	-	-	-
Overige gebruiksfuncties	-	282	-

9 Uiterlijk bouwwerk/welstand

Beschrijf van de onderstaande onderdelen de materialen en kleuren die u voor het bouwwerk gebruikt. U mag het veld leeg laten als u materialen en kleuren in de bijlagen vermeldt

Behoort bij besluit
van burgemeester
en wethouders van
Winterswijk van
7 april 2016

zaaknummer
22-14-2023
106103725
zaaknummer Z2023-000



Behoort bij besluit
van burgemeester

Onderdelen	Materiaal	Kleur
Gevels	Damwand	groen
- Plint gebouw	Prevab betonelemente	grijs
- Gevelbekleding	Damwand	groen
- Borstweringen	n.v.t.	n.v.t.
- Voegwerk	n.v.t.	n.v.t.
- Kozijnen	n.v.t.	n.v.t.
- Ramen	n.v.t.	n.v.t.
- Deuren	Sandwich paneel	Groen
- Luiken	n.v.t.	n.v.t.
Dakgoten en boeidelen	Gecoat staal	gebroken wit
Dakbedekking	Golfplaten	antraciet

Vul hier overige onderdelen en
bijbehorende materialen en kleuren
in.

10 Mondeling toelichten

Ik wil mijn bouwplan
mondeling toelichten voor
de welstandscommissie/
stadsbouwmeester.

- Ja
 Nee

Behoort bij besluit
van burgemeester
en wethouders van
Winterswijk van
7 april 2016



gemeente
Winterswijk

zaaknummer
22.14.2023
106703725
zaaknummer Z2023-000

Behoort bij besluit
van burgemeester

Bijlagen

Formele bijlagen


Naam bijlage	Bestandsnaam	Type	Datum ingediend	Status document
Ontwerptekening_202-3_pdf	Ontwerptekening 2023.pdf	Plattegronden, doorsneden en detailtekeningen bouwen complexere bouwwerken	01-09-2023	In behandeling
Afspraken_en_aandachtspunten_pdf	Afspraken en aandachtspunten.pdf	Anders	01-09-2023	In behandeling

Behoort bij besluit
van burgemeester
en wethouders van
Winterswijk van
7 april 2016
zaaknummer 2016-000138



gemeente
Winterswijk
Behoort bij besluit
van burgemeester
van zaaknummer 2023-000138

Zijgevels


Voorgevel

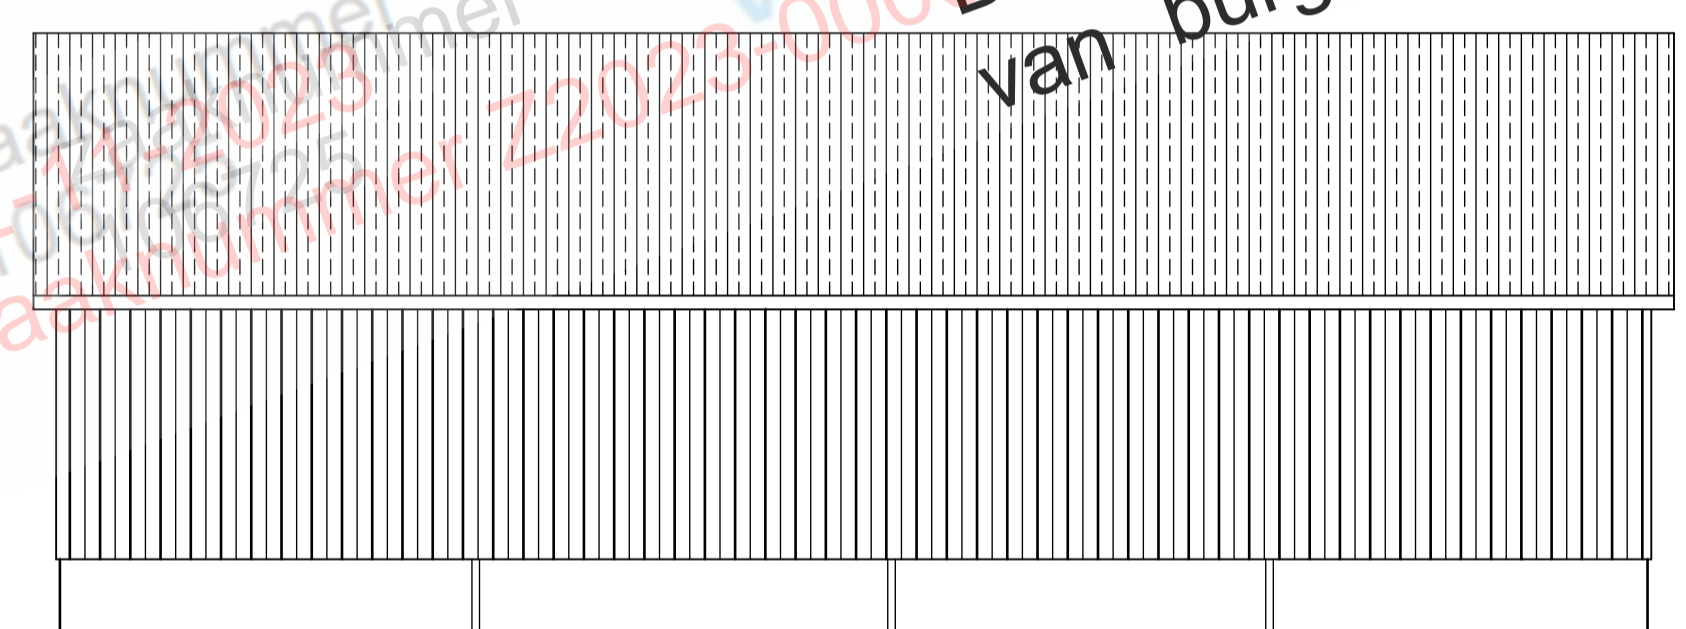


Achtergevel

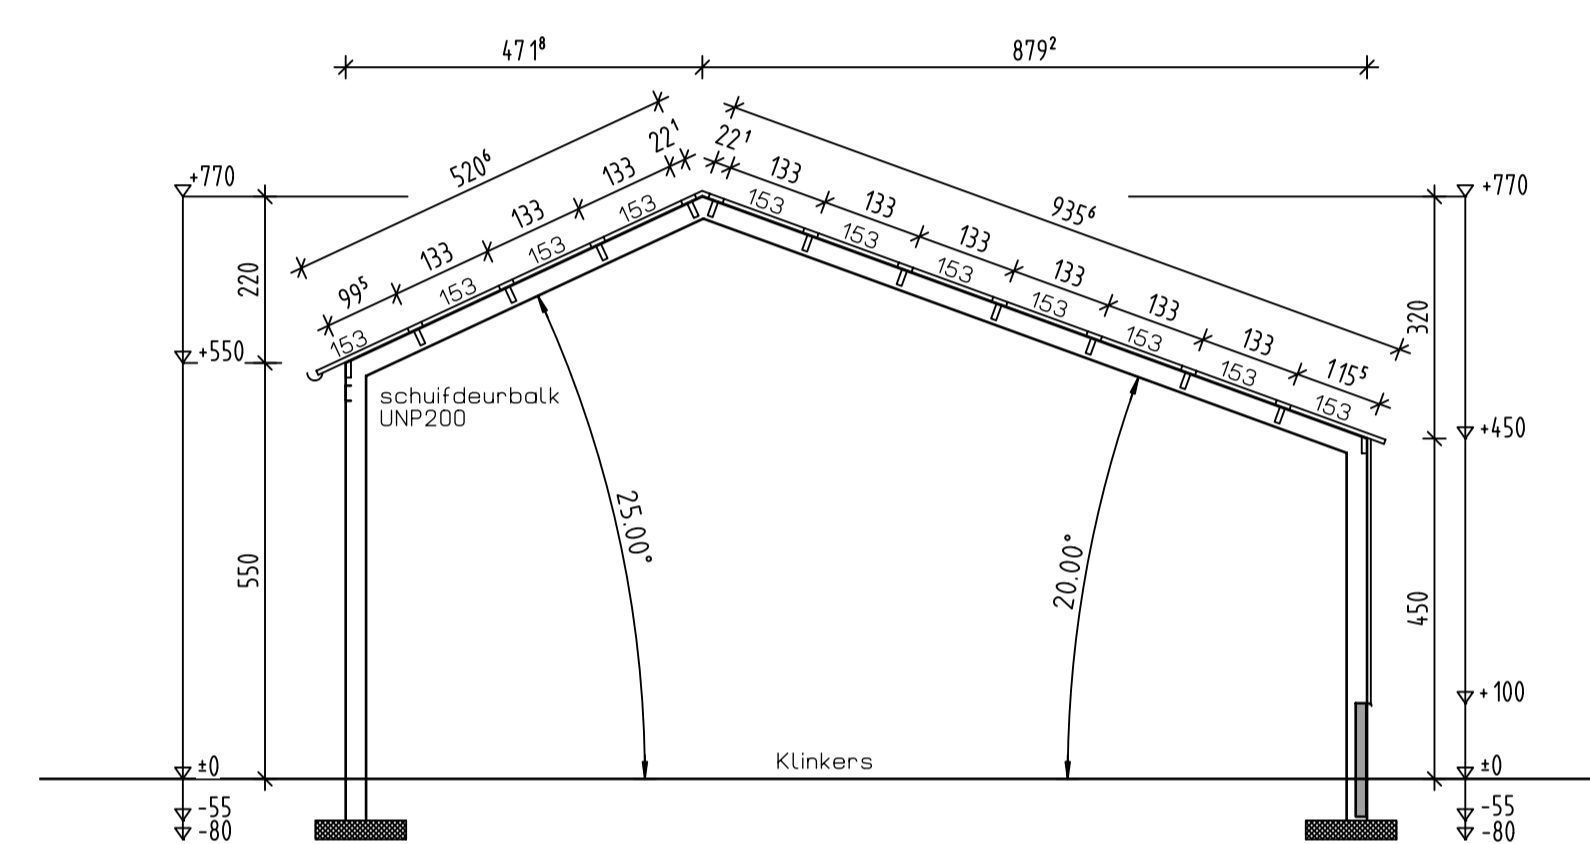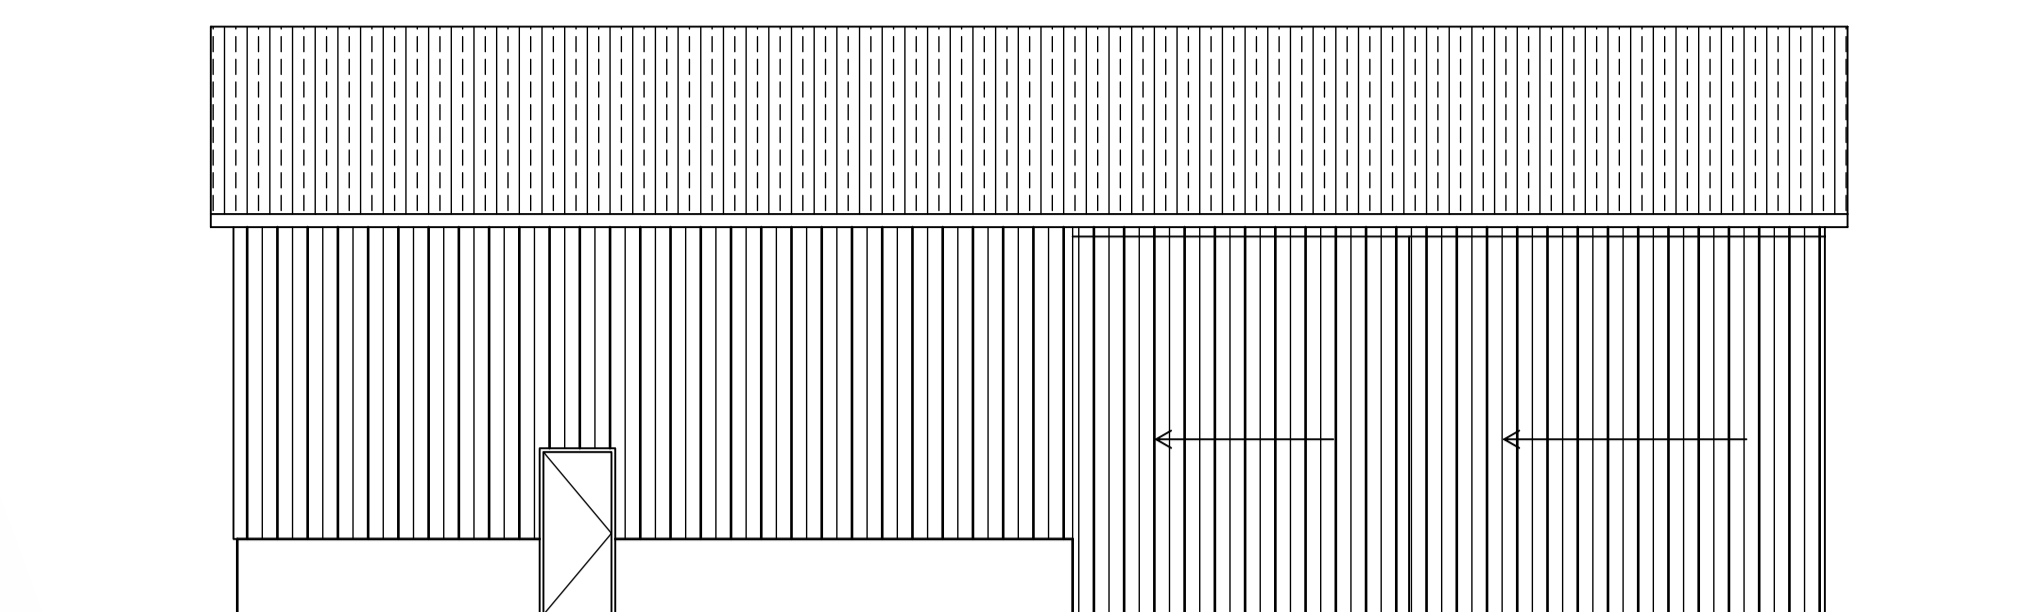

Doorsnede

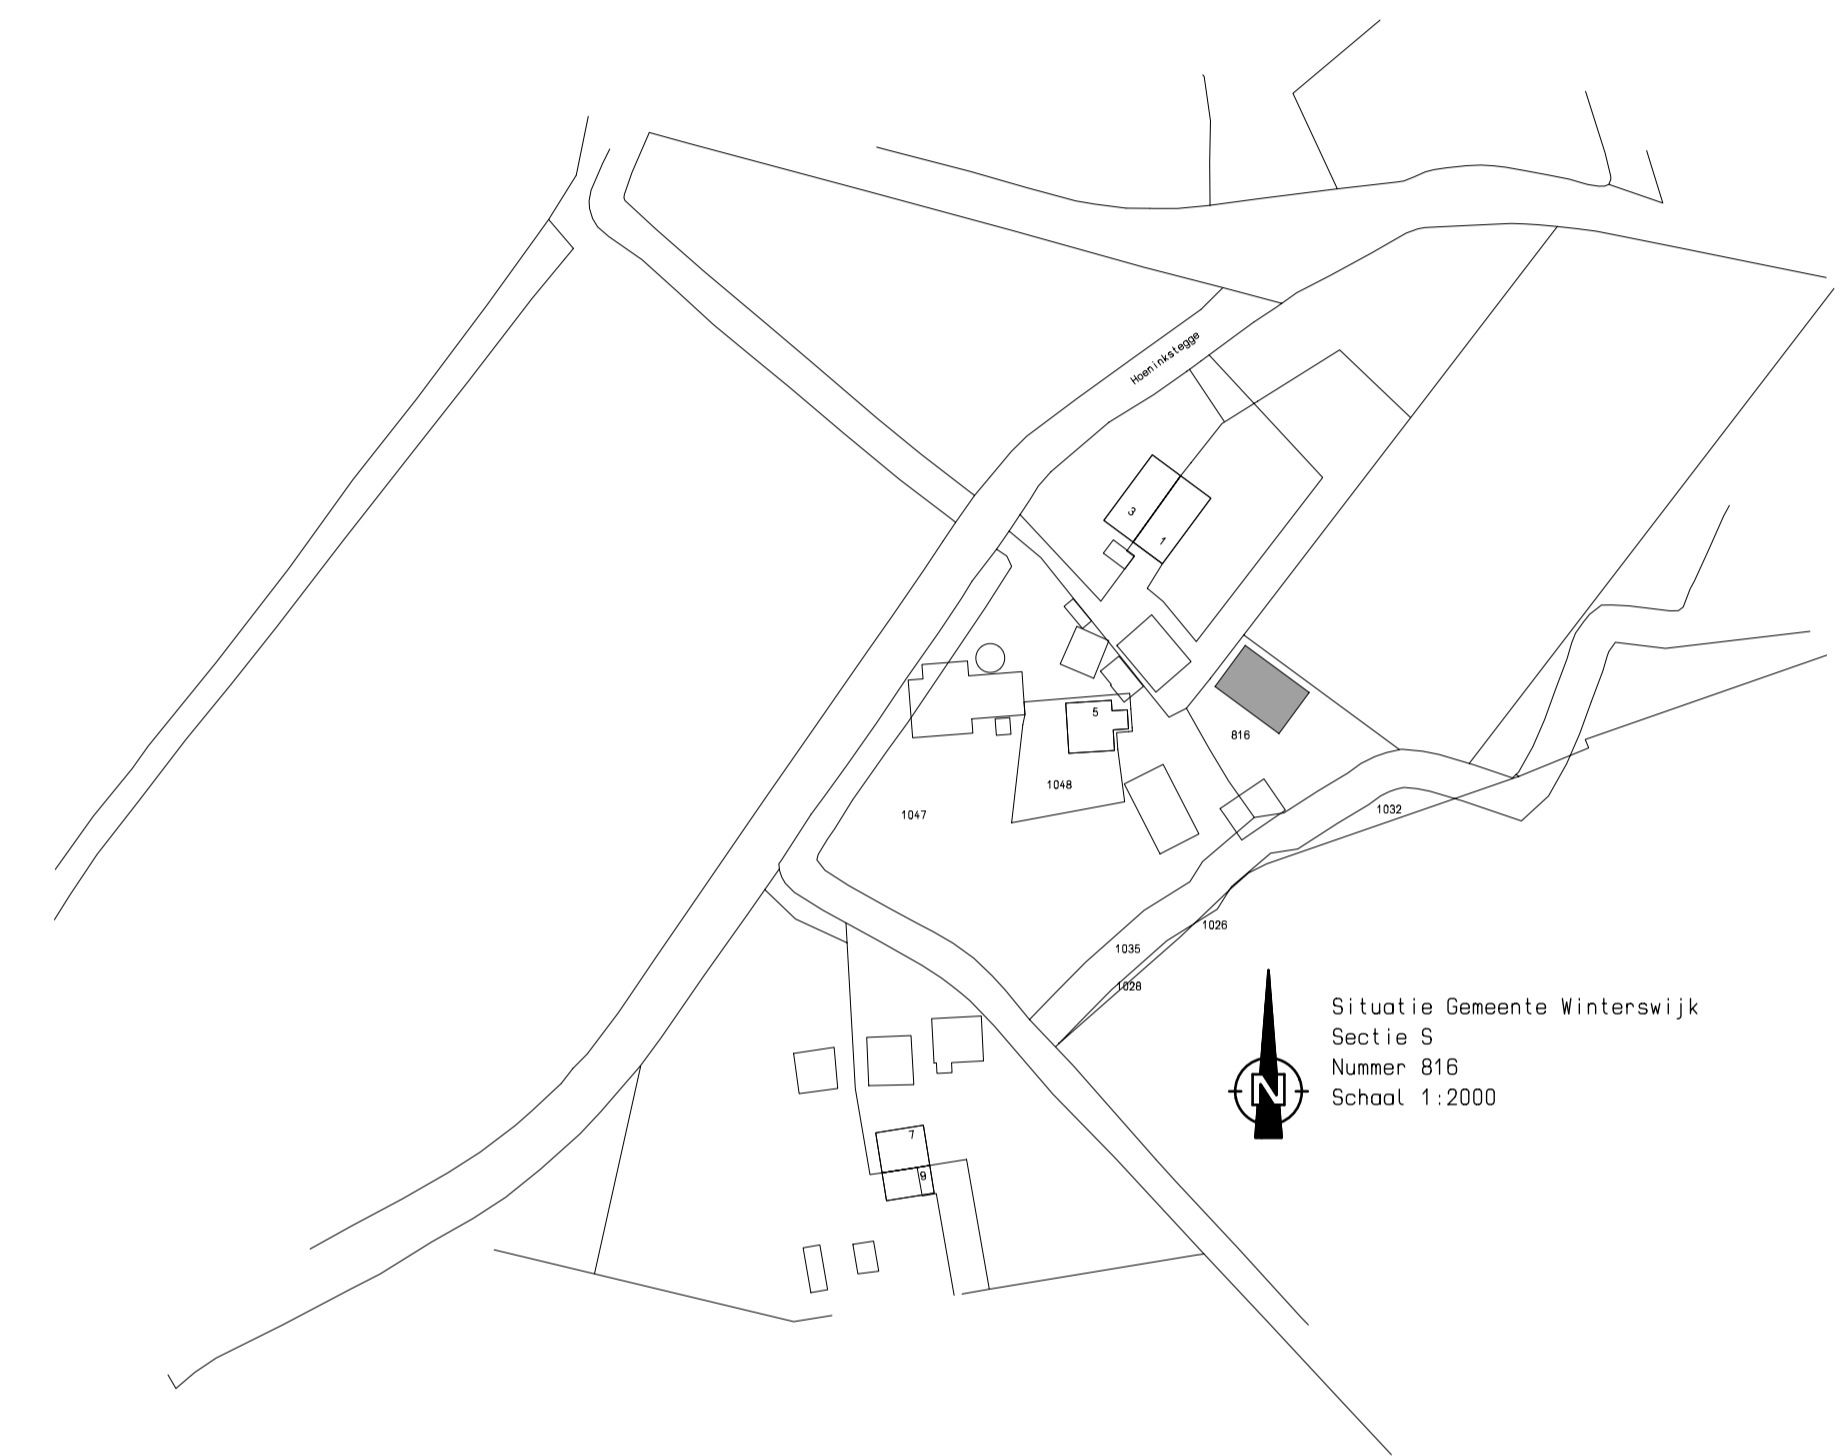

Situatie Gemeente Winterswijk
Sectie S
Nummer 816
Schaal 1:2000

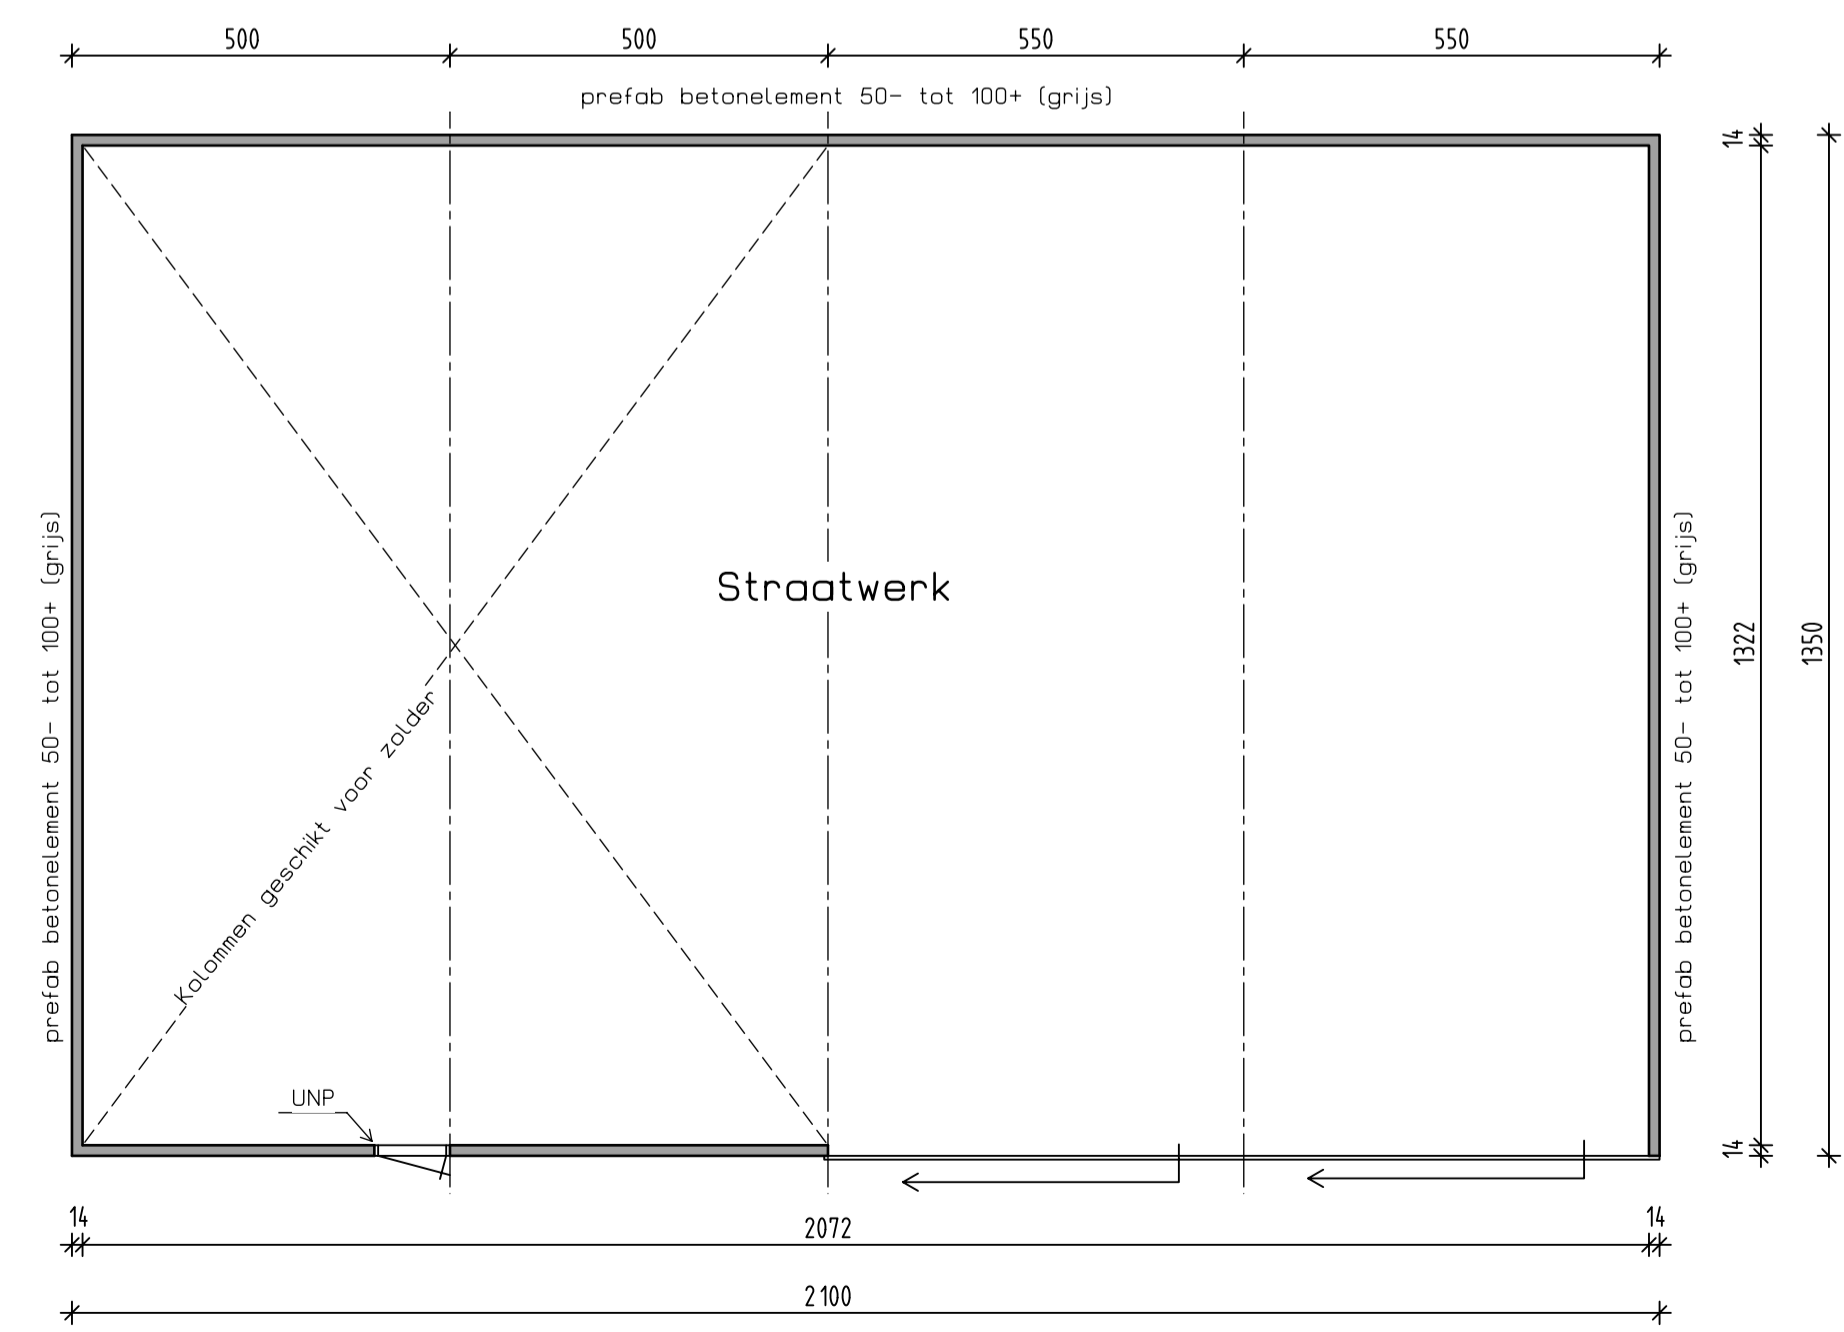

Plattegrond

Renvooi Materialen/Kleuren	
Toepassing	
Prefab elementen	: Beton, kleur: grijs
Wandbekleding	: Damwand, kleur: donkergroen
Buitendeurkozijnen	: RVS
Buitendeur	: Kunststof, kleur: donkergroen
Schuifdeur	: Damwand, kleur: donkergroen
Dakbedekking	: Golfplaten, kleur: antraciet-zwart
Goot	: Zink
Windveer	: Staal kleur: wit

Omschrijving		Nieuwbouw Werktuigberging aan de Hoenkstegge 5 te Meddo	
Opdr.gever		Wenninkhof, Hoenkstegge 5, 7104 BK Winterswijk-Meddo, tel.: 0543-569302	
HOOG-ANTINK B.V. Geldersweg 118, 7104 AL WINTERSWIJK tel. 0543-569465	Formaat	Schaal 1:100	Gewijzigd
	Werk no.	Blad no. 1	Onderdeel Ontwerptekening
		Getekend S. Overkamp	07-12-2021
		Gezien	20-01-2022
		Datum 12-11-2021	04-04-2023

h/b = 475 / 841 (0.40m2)

Allplan 201