



Ingang naar toiletten voor bezoekers koffiehuis

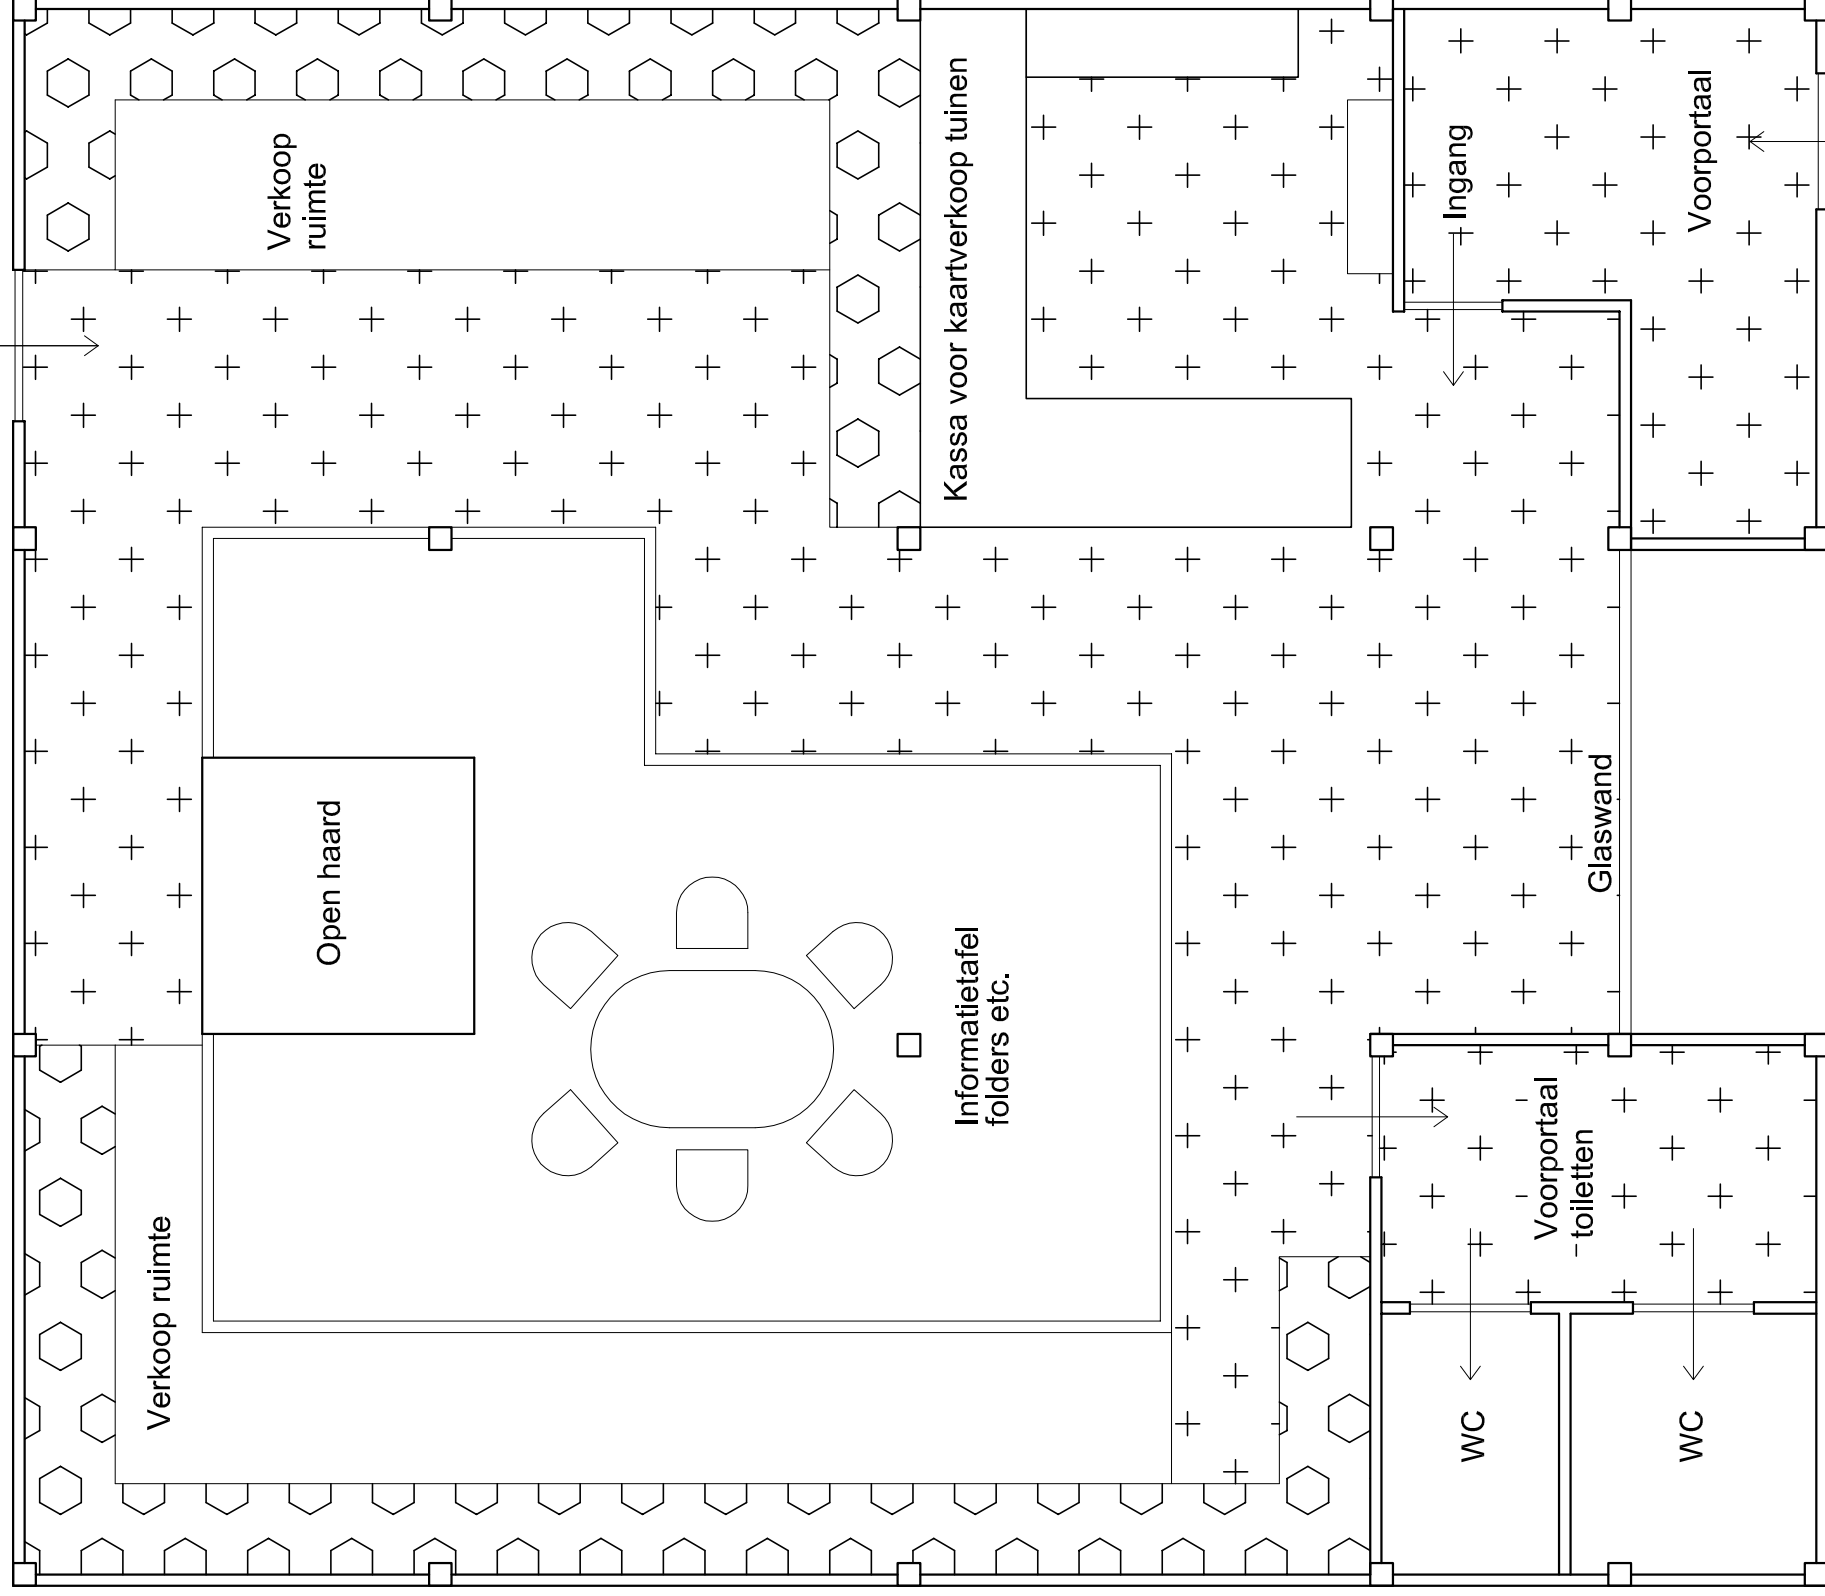


Gerestaureerde Saksische vakwerkschuur met historische waarde anno 1800

Legenda:

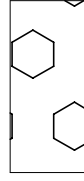

Kastruimte kleding: 60 cm breed en 1,50 hoog

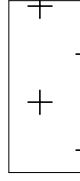

Looppaden bezoekers koffiehuis en tuinen (naar de toiletten)

rev.	datum	naam	gewijzigd
getekend: EVH	gecontroleerd: WR	datum: 17-10-2016	status: DEFINITIEF
Project : Bestemmingsplan wijziging			formaat: A3
			schaal: 1:50
Onderwerp: TUINONTWERP			
Onderwerp: TUINONTWERP		Opdrachtnummer: 2007	
Rosenhaege Bekeringweg 8 7107 AM Kotten Tel: 0543-563339		Tekeningnummer: 002A-2	