





Luchtfoto

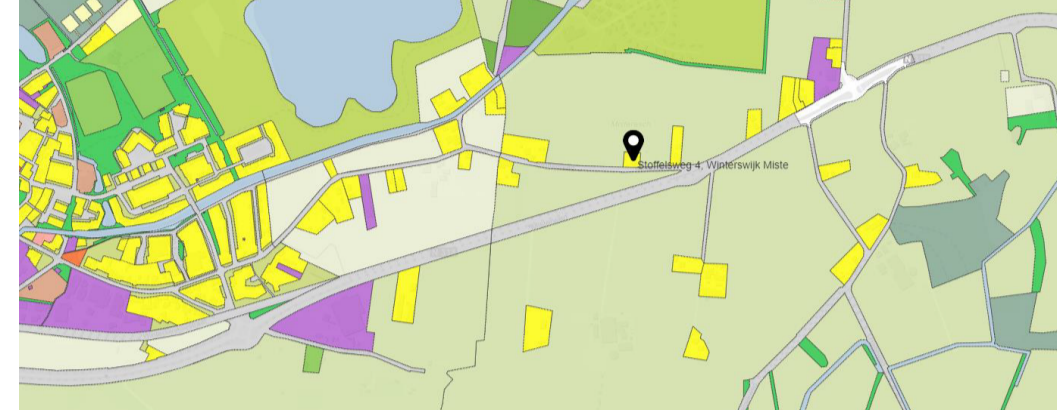

Bestemmingsplan




Impressie Temming Architecten

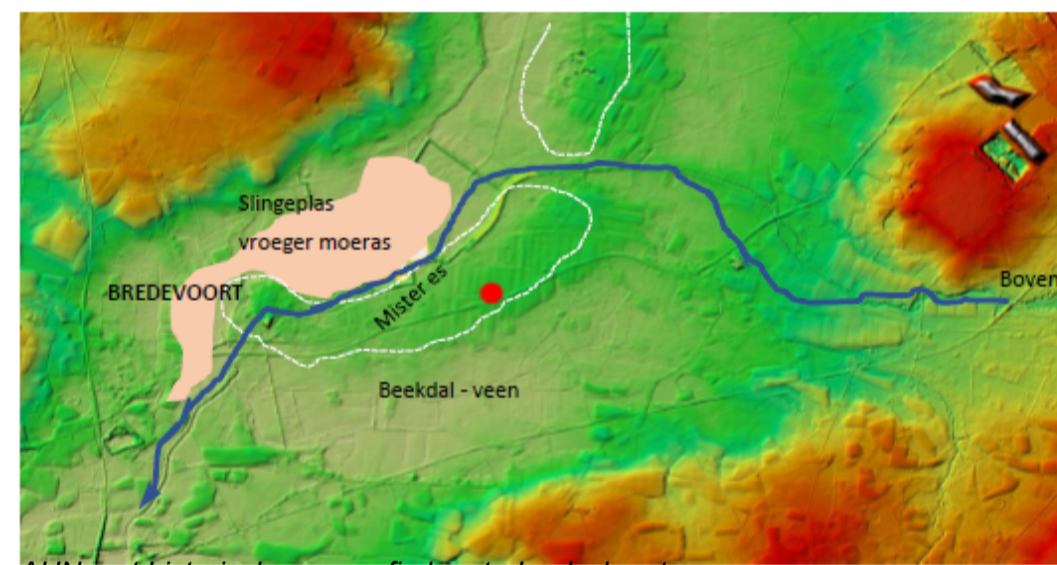

AHN met historische geografie kaart - landschap type

## Inventarisatie analyse

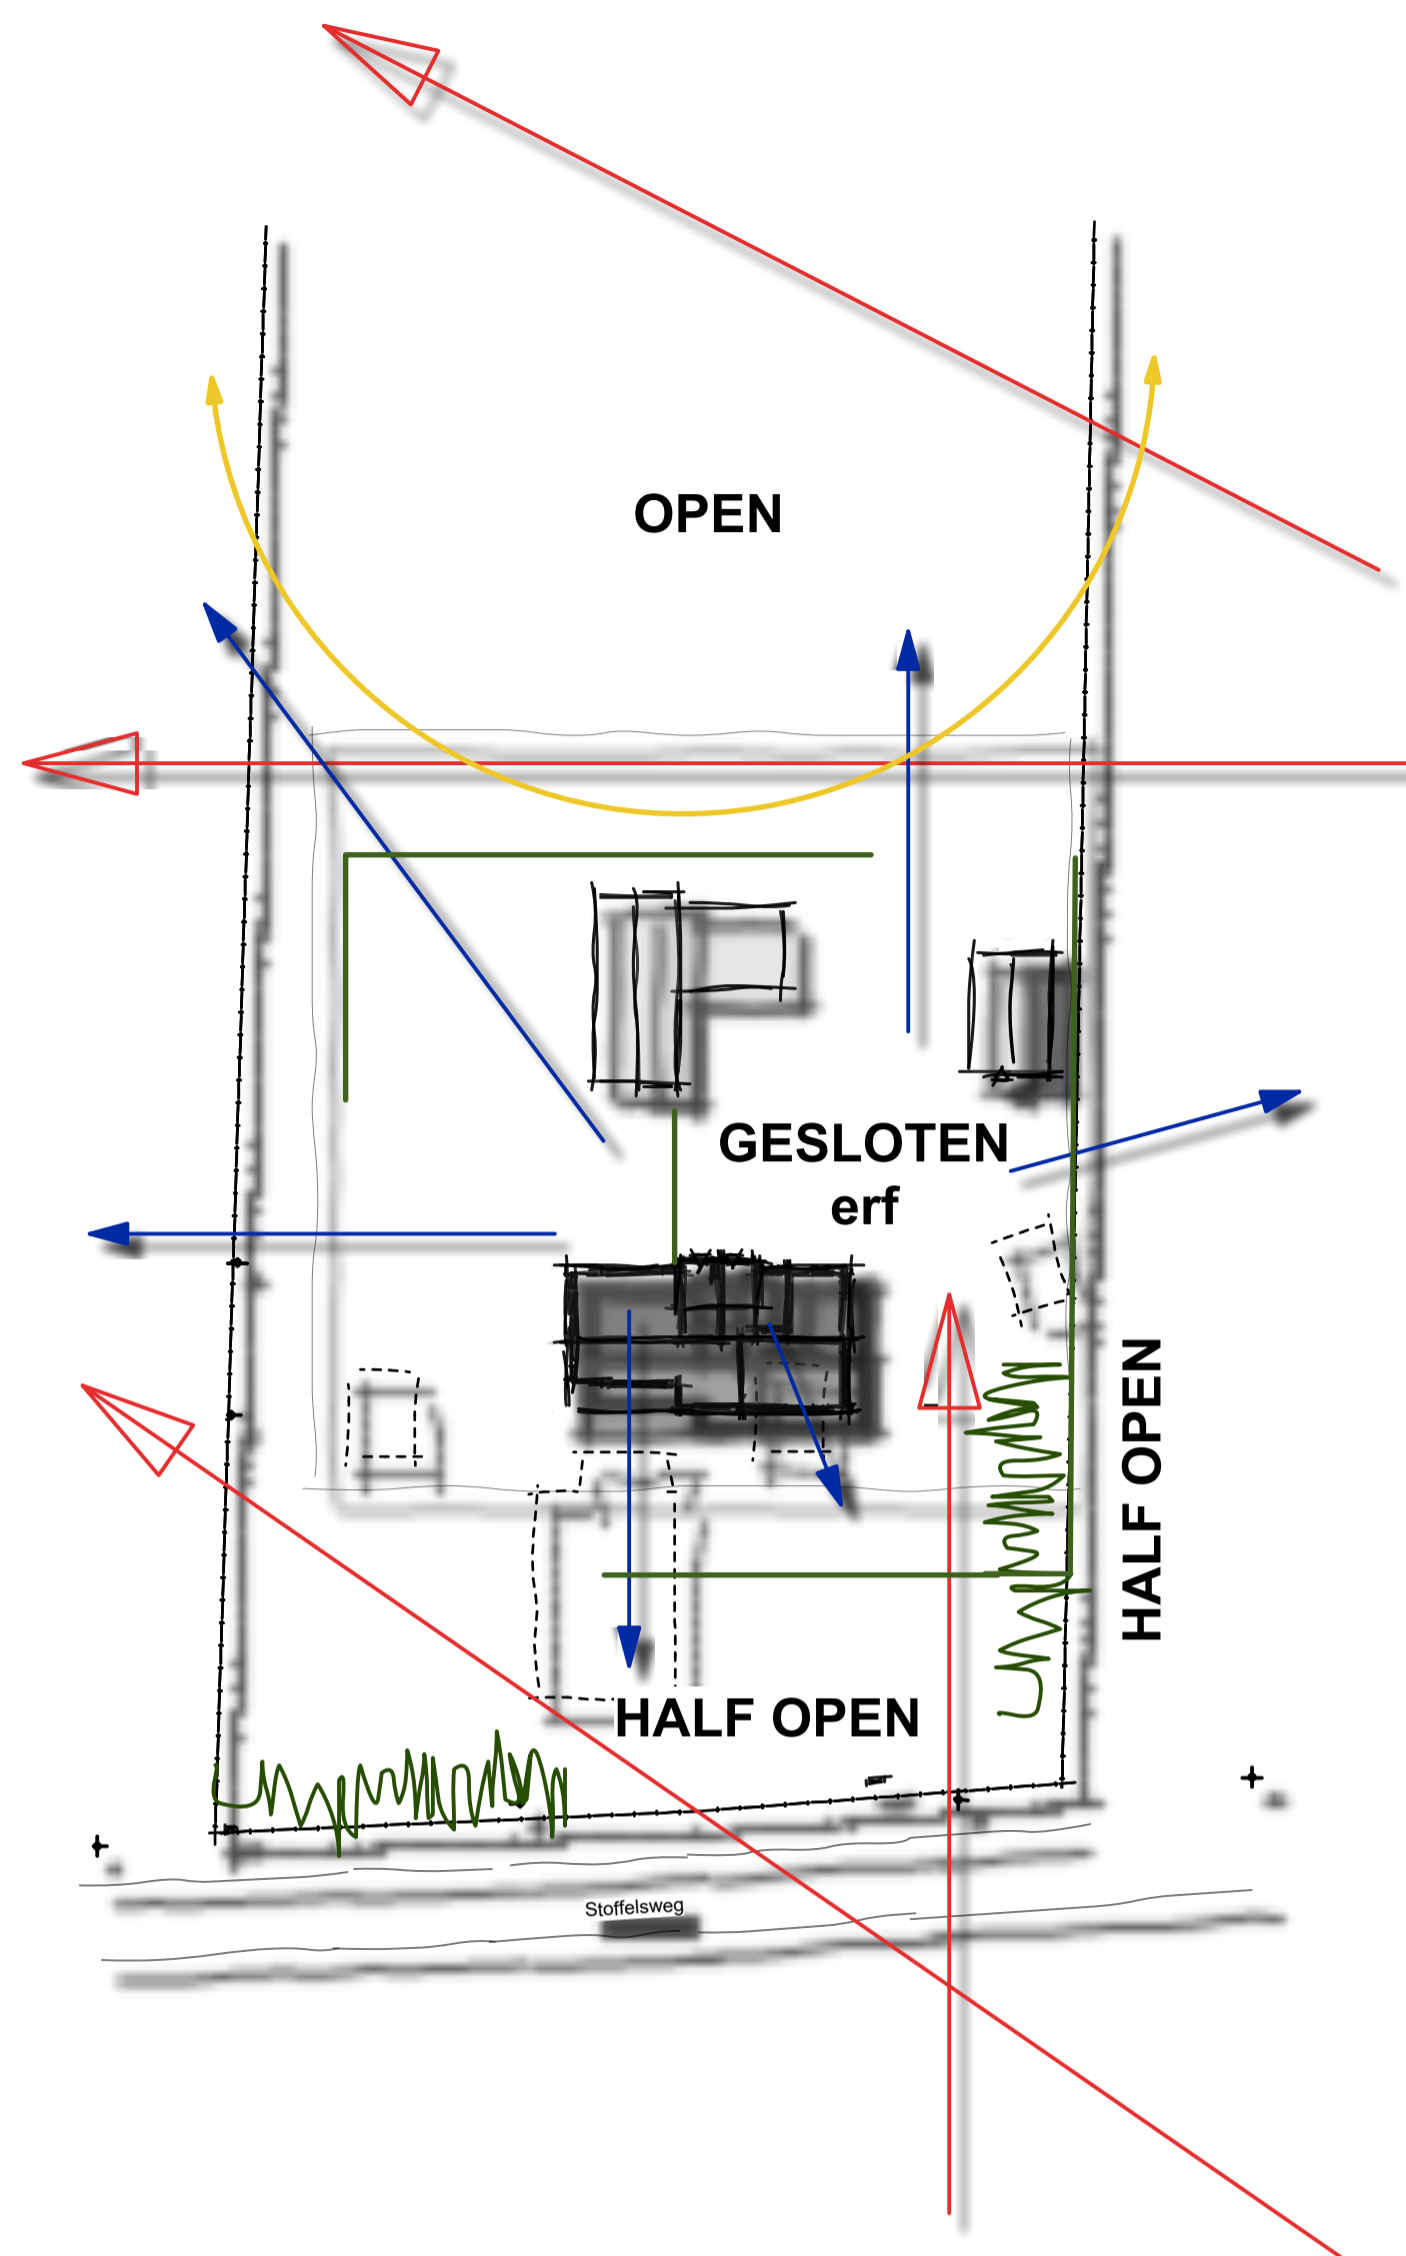

## Visie


"De verbinding met het landschap"

### Essenlandschap

Hoger gelegen  
Laanbeplanting (Stoffelsweg) Stad Bredevoort  
Kleinschallige afwisseling van wonen en landbouw  
Materiaal en kleurgebruik samenhang eenvoudig sober

Silhouet van beplanting  
Hagen en bosplantsoen en bomen zorgen voor juiste overgang tussen bebouwing het landschap  
Geen doorgaande beplantingslijnen  
Openbaar en prive lopen geleidelijk in elkaar over  
Openheid van het landschap (es) benadrukken

Zichtlijnen vanuit het landschap rood  
Zichtlijnen vanaf de woning blauw

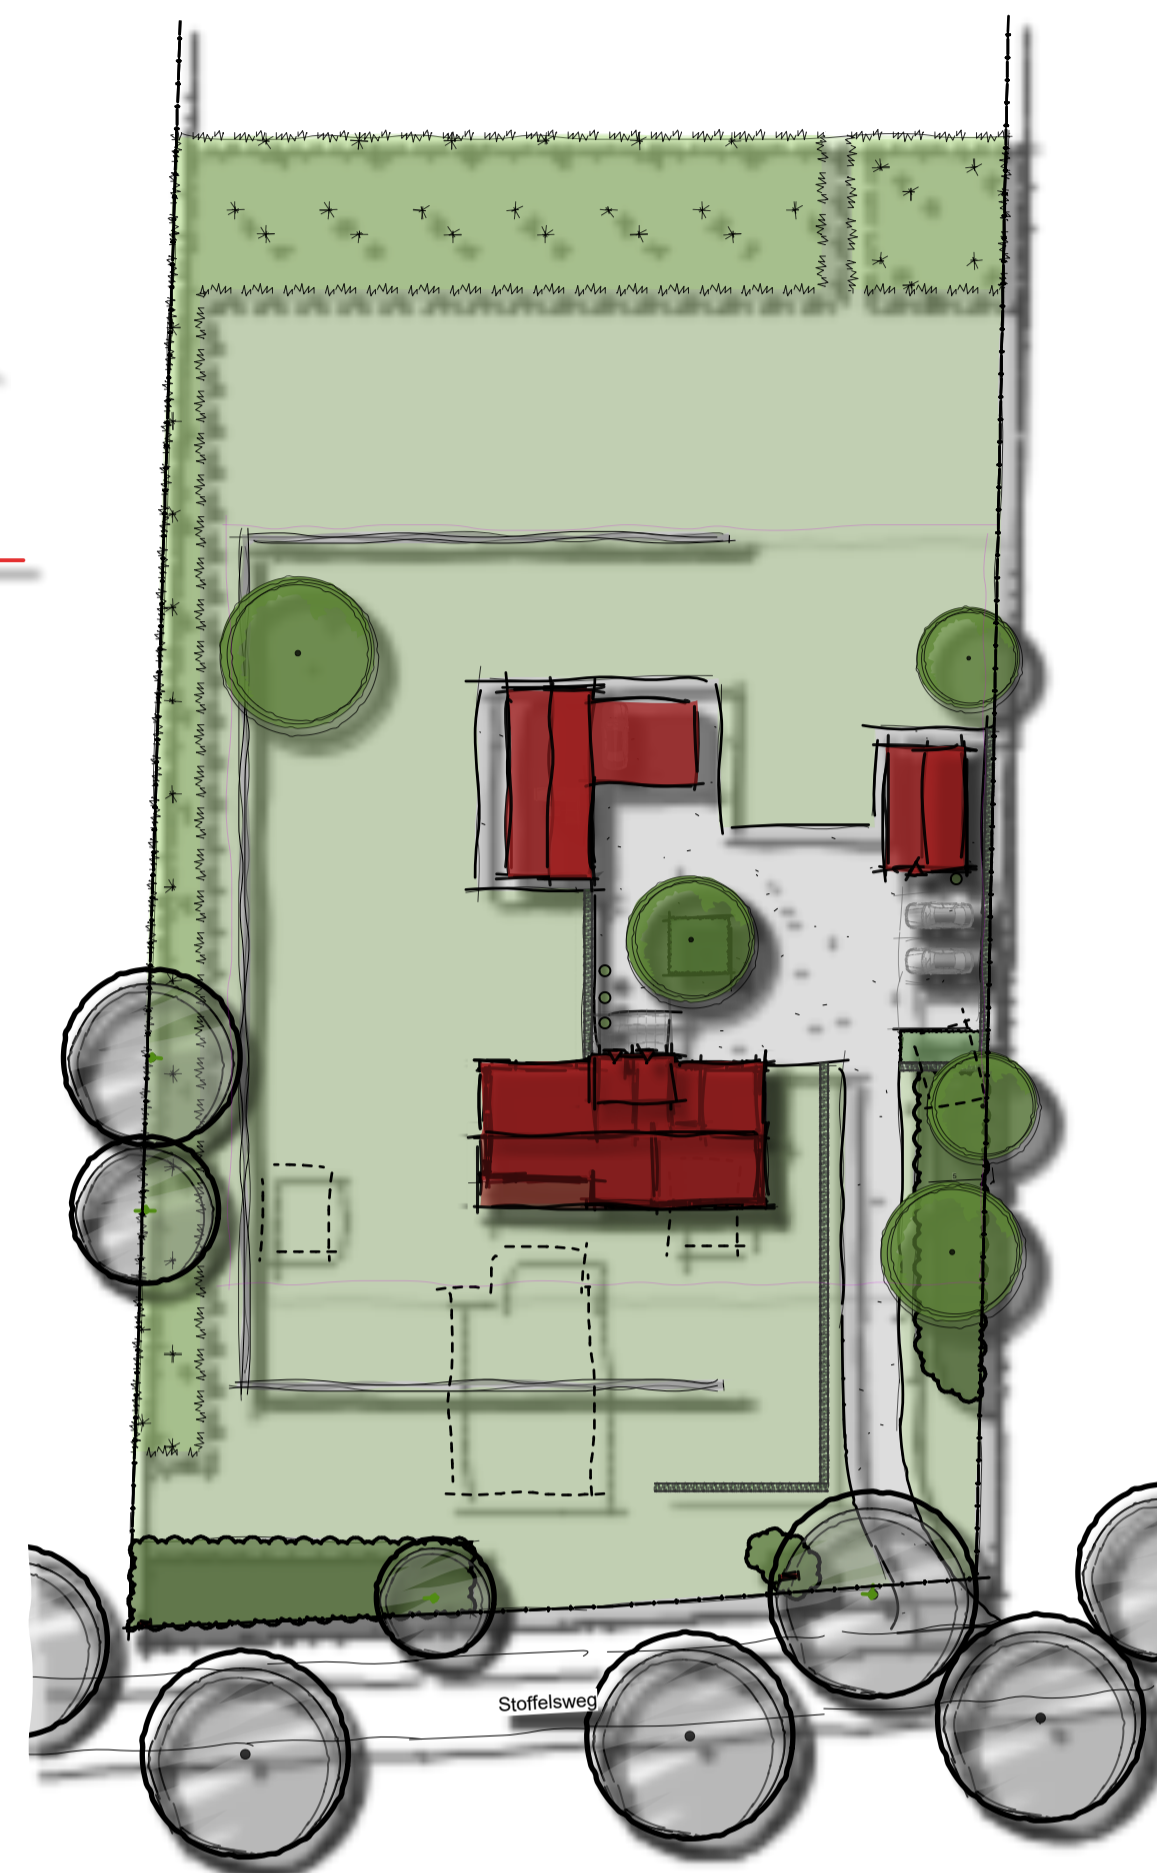

## Erf

Inrit rechtlijnig aan de bebouwing


Het erf is door de aanwezigheid van gebouwen en groen zo goed als gesloten

Parkeren uit het zicht dmv hagen en groen

Enkele markante bomen

Geen boomgaard gezien het geen oud erf is  
Boom op het erf Linde (naam van de woning)  
Bosplantsoen tevens geluidwering N318

A = Eik (zomer eik)  
B = Linde  
C = Walnoot  
aa= Bestaande bomen opnemen en herplanten

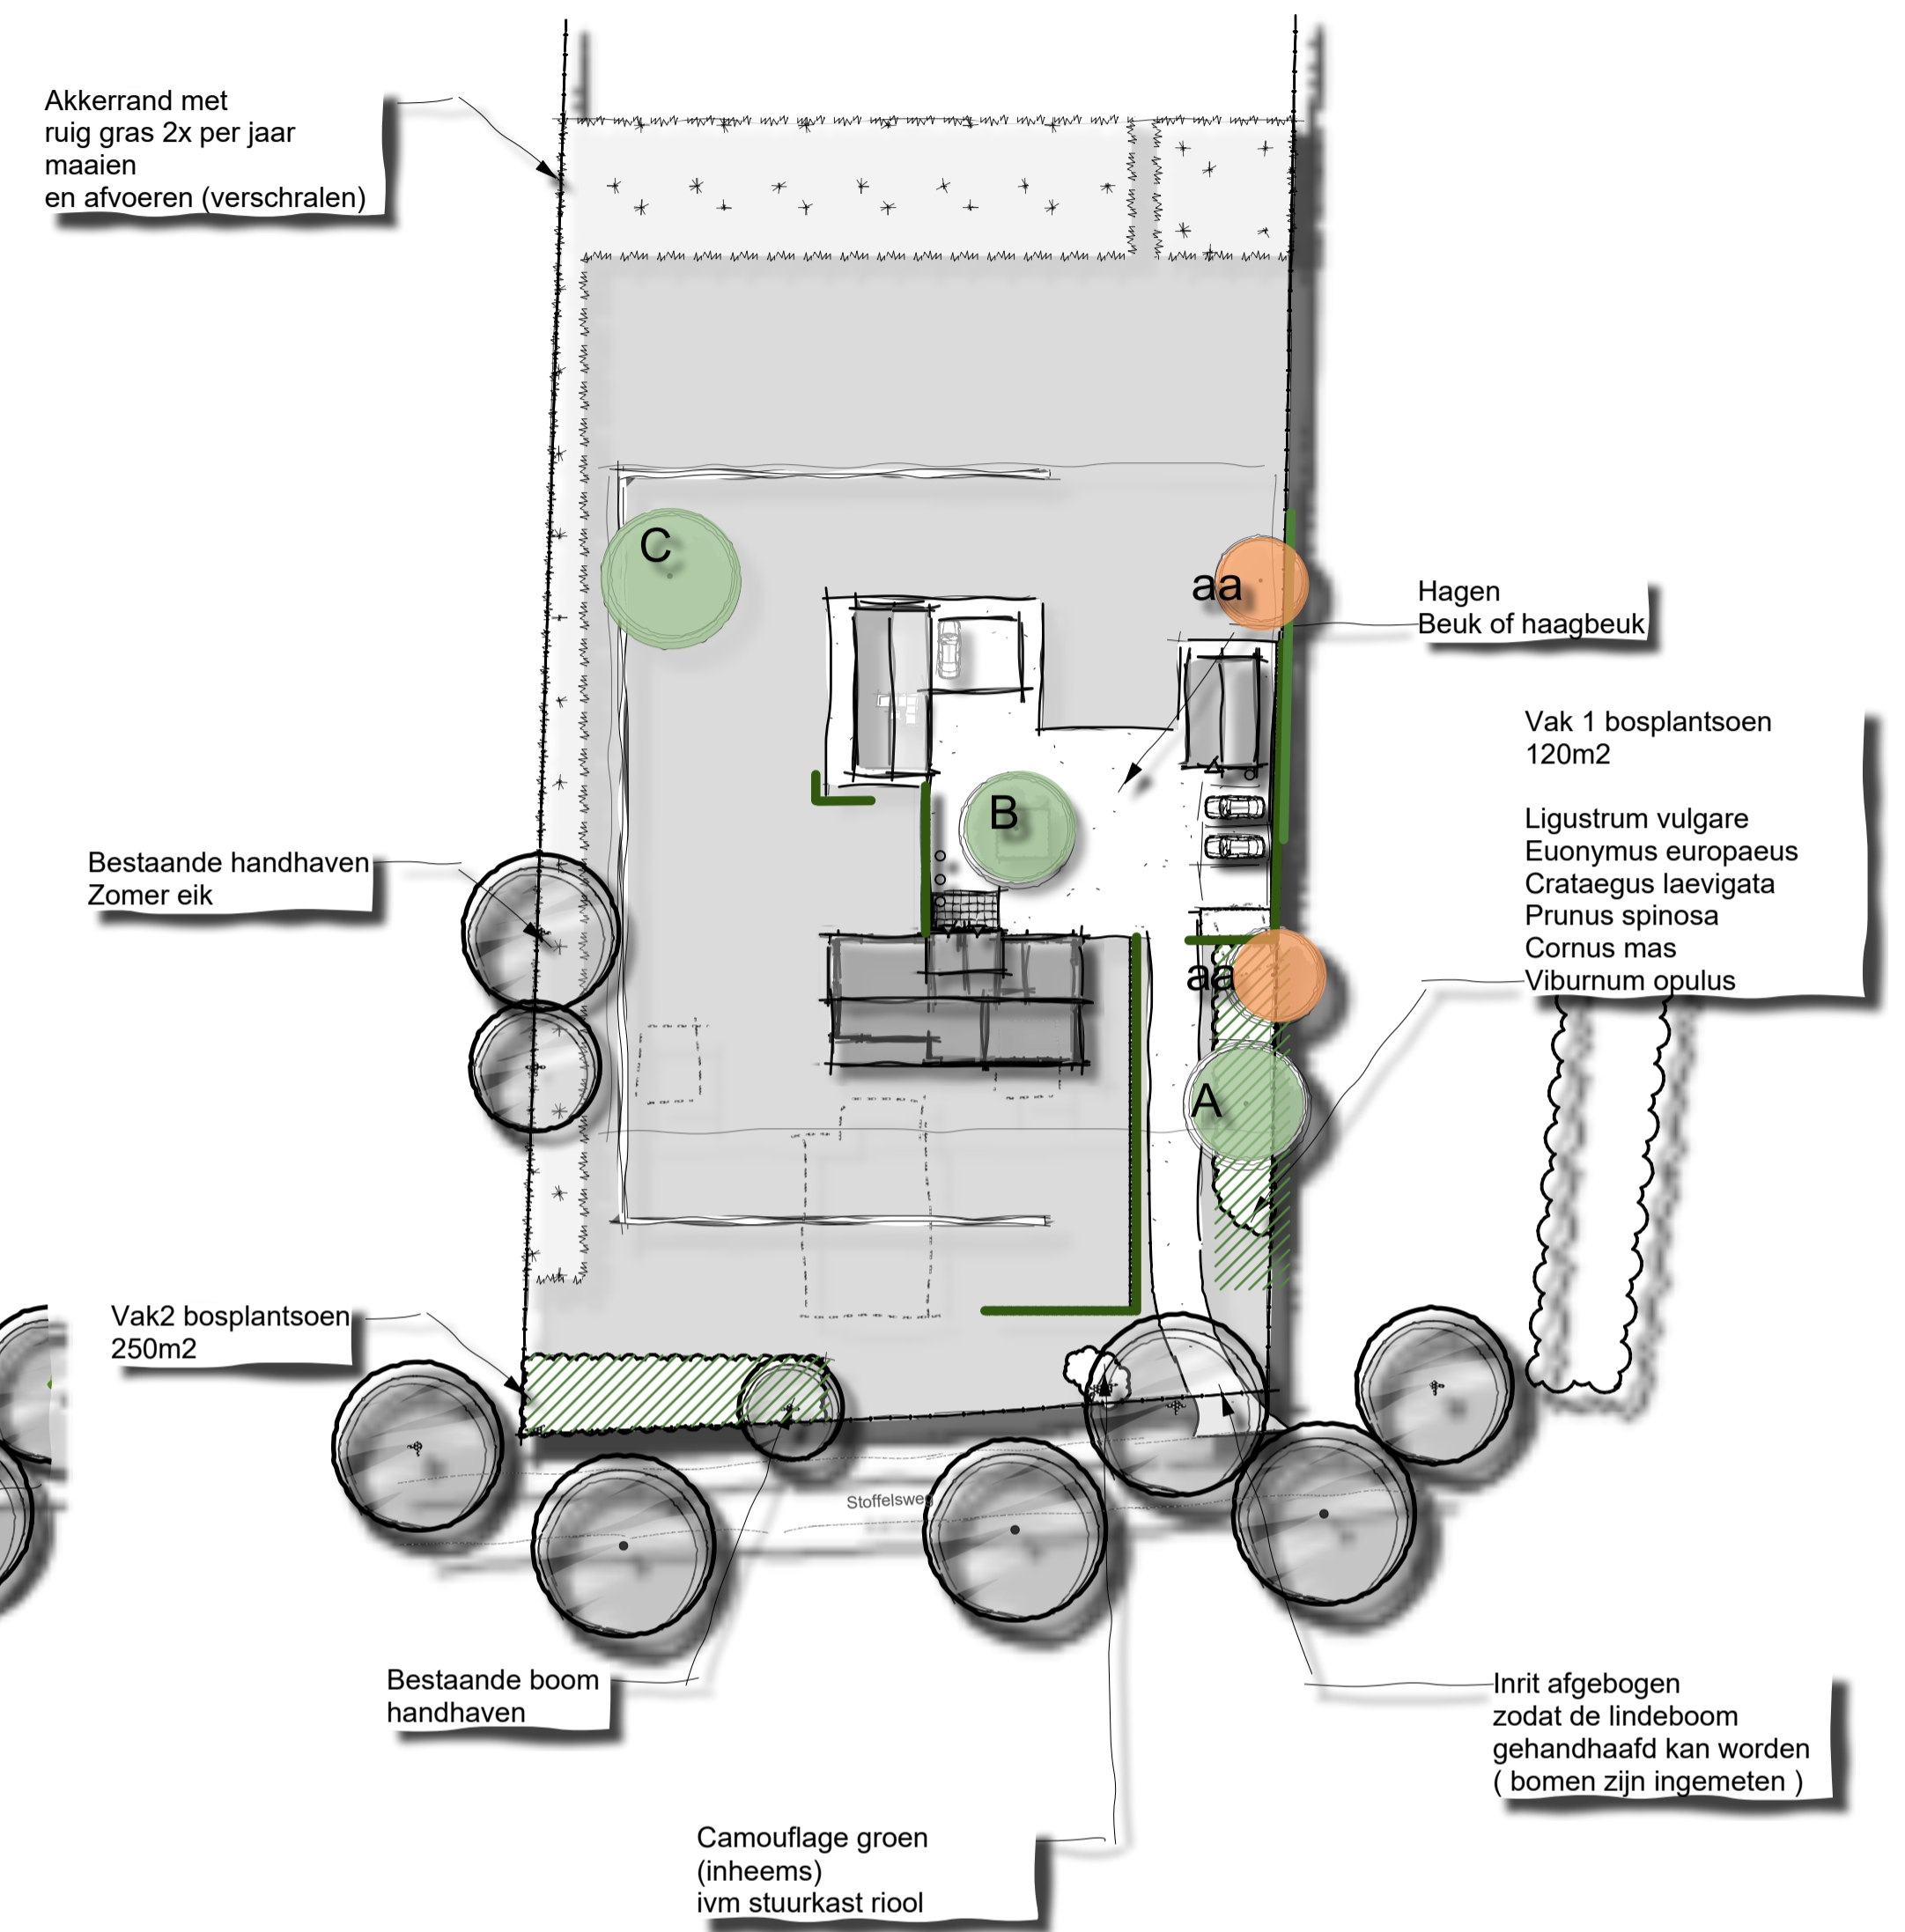

## Beplanting 370m2

Ruig gras 750m2 2 keer per jaar maaien en afvoeren

3st nieuw te planten solitaire bomen

Bestaande bomen (op eigen grond)  
2 st hergebruiken opnemen en verplanten  
3 st handhaven van bestaande bomen

Inheems bosplantsoen zie omschrijving  
In grote groepen van min 7 - 9 st aanplanten  
plantafstand 1,5 x 1,5m1

Lindeboom op het achtererf verwijst naar bestaande woning genaamde "de lindeboom".

Dersenkamp 4, 7095 BS, De Heurne, Tel 0543 - 461575

**DE HOFMEESTERS**

Omschrijving: **LANDSCHAPPELIJK VOORSTEL**  
Opdrachtgever: Dhr. mevr. Slief - Boom  
Stoffelsweg 4  
7109 BE Winterswijk Miste

Project nr.: SO-2a  
Projectlocatie: Stoffelsweg 4  
Winterswijk Miste  
Contactpersoon: Dhr. en mevr.  
Telefoon:

Datum: 17-1-17 Schaal: 1:500 Formaat: A1 Perceel: nvt  
© Deze tekening blijft eigendom van De Hofmeesters. Zonder schriftelijke toestemming mag de tekening niet worden gereproduceerd of aan derden ter inzage gegeven. Wanneer hier geen gehoor aangegeven wordt kan dit leiden tot financiële consequenties.

**CREATIE VAN TUIN EN LANDSCHAP**