


- ### RENNVOOI
- Gelsolkeert sandwichpaneel
  - Schoonmetselwerk
  - Kalkzandsteen
  - In het werk gestort beton
  - prefab beton
  - Stalen ligger, kolom volgens opgegeven constructie
  - Binnendeur opdek / slomp minimele dagmaat 600x200mm
  - Ventilatorcoaster capaciteit volgens ventilatieberekening
  - veiligheidsglas volgens NEN 5569
  - kaslijn voorzien van verhoogde bovendorpel ten behoeve van screens
  - Noodoverstort, globale locatie en afmeting volgens opgegeven constructie, definitieve locatie nader te bepalen!
  - (lucht)wepaanleiding volgens NEN 6088 & NEN-EN 1838 artikel 5.2 t/m 5.6
  - Brandweer(lever)paneel
  - Stuekbus
  - Noedverlichting
  - Rookmelder aangesloten op brandmeldcentrale
  - Slow whoop
  - Handbrandmelder
  - Deur zelfsluitend
  - VEBDO 30 minuten
  - Deur voorzien van knopcilinder
  - Brandslanghaspel, maximale lengte 30m aangesloten op drinkwatervoorziening statische druk > 100 kPa, capaciteit minimaal 1,3 m³/h
  - Mobiel blusapparaat, minimaal 6 liter sproeischum

DE GEHELE UITBREIDING (BC01) VOORZIEN VAN EEN BRANDMELDINSTALLATIE CONFORM NEN 2535  
 Omvang bewaking: Niet automatisch zonder doormelding  
 ONTRUIMINGSINSTALLATIE CONFORM NEN 2575  
 PvE van zowel brandmeldinstallatie als ontruimingsinstallatie indien bij gemeente voor aanvang werkzaamheden  
 BOUWCONSTRUCTIE INSLAGHAL EN KANTORDEEL 60 MINUTEN BRANDWEREND UITVOEREN MIDDELS  
 BRANDWERENDE BEKLEDING OF OVERDIMENSIONERING VAN KOLOMMEN

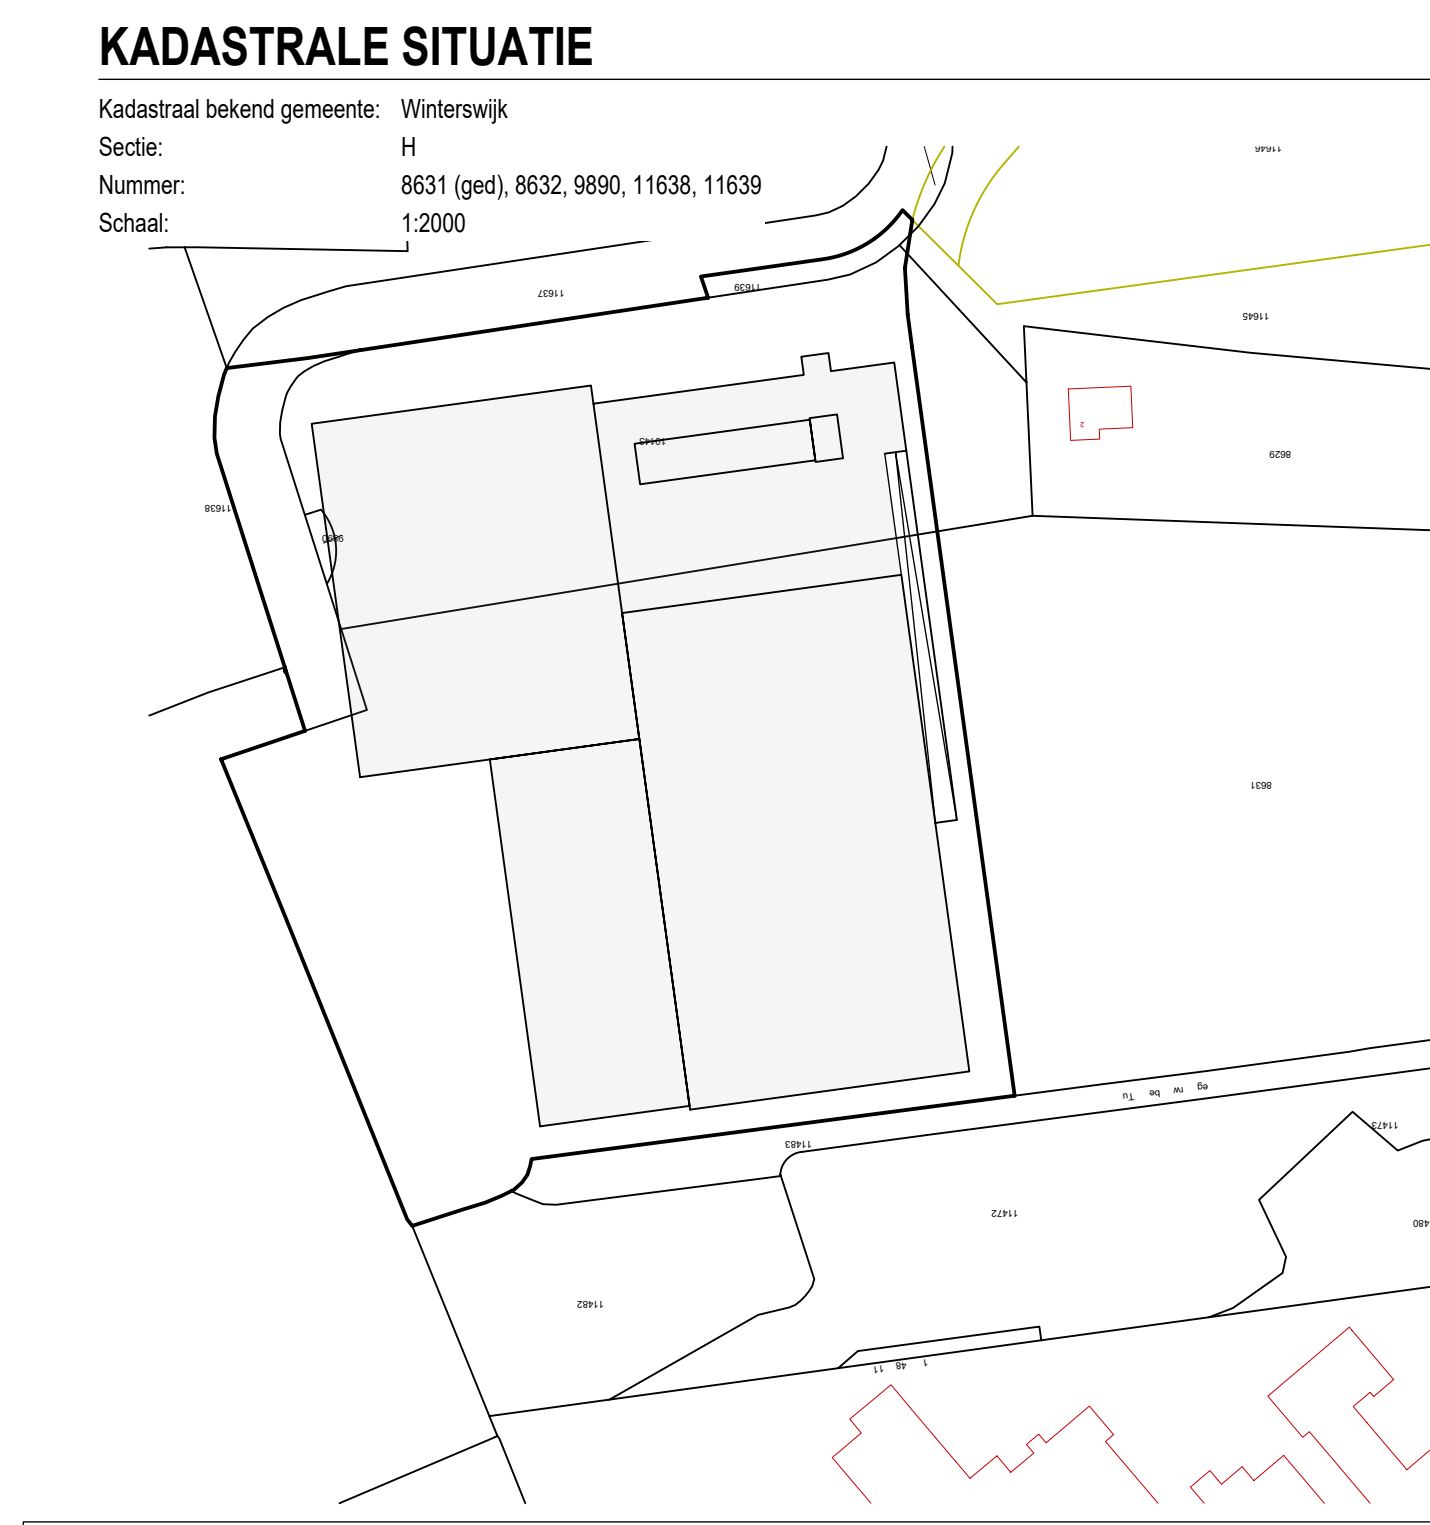

ALLE MAATVOERING IN HET WERK TE CONTROLEREN CQ. TE BEPALEN!

	<b>OMGEVINGSVERGUNNING</b>		A-01 19/2835 HK
	PLATTEGROND TOTAALOVERZICHT		
NIEUWBOUW VAN EEN LOGISTIEK CENTRUM AAN DE TUBERWEG TE WINTERSWIJK			
OBELIJK VRIJTIJDSMARKT B.V. MISTERSWEG 179 7102 EN WINTERSWIJK			
AOL	1:200	13-02-2020	

Deze tekening is ijt als eigendom en mag zonder schriftelijk toestemming niet worden gekopieerd, noch t.b.v. derden worden gebruikt. Aan deze tekening kunnen geen rechten ontleend worden, uitgezonderd hetgeen in ciroos notes en dienen voor uitvoering gecontroleerd te worden.