


**KADASTRALE SITUATIE**

Kadastraal bekend gemeente: Winterswijk  
 Sectie: H  
 Nummer: 8631 (ged), 8632, 8990, 11638, 11639  
 Schaal: 1:2000

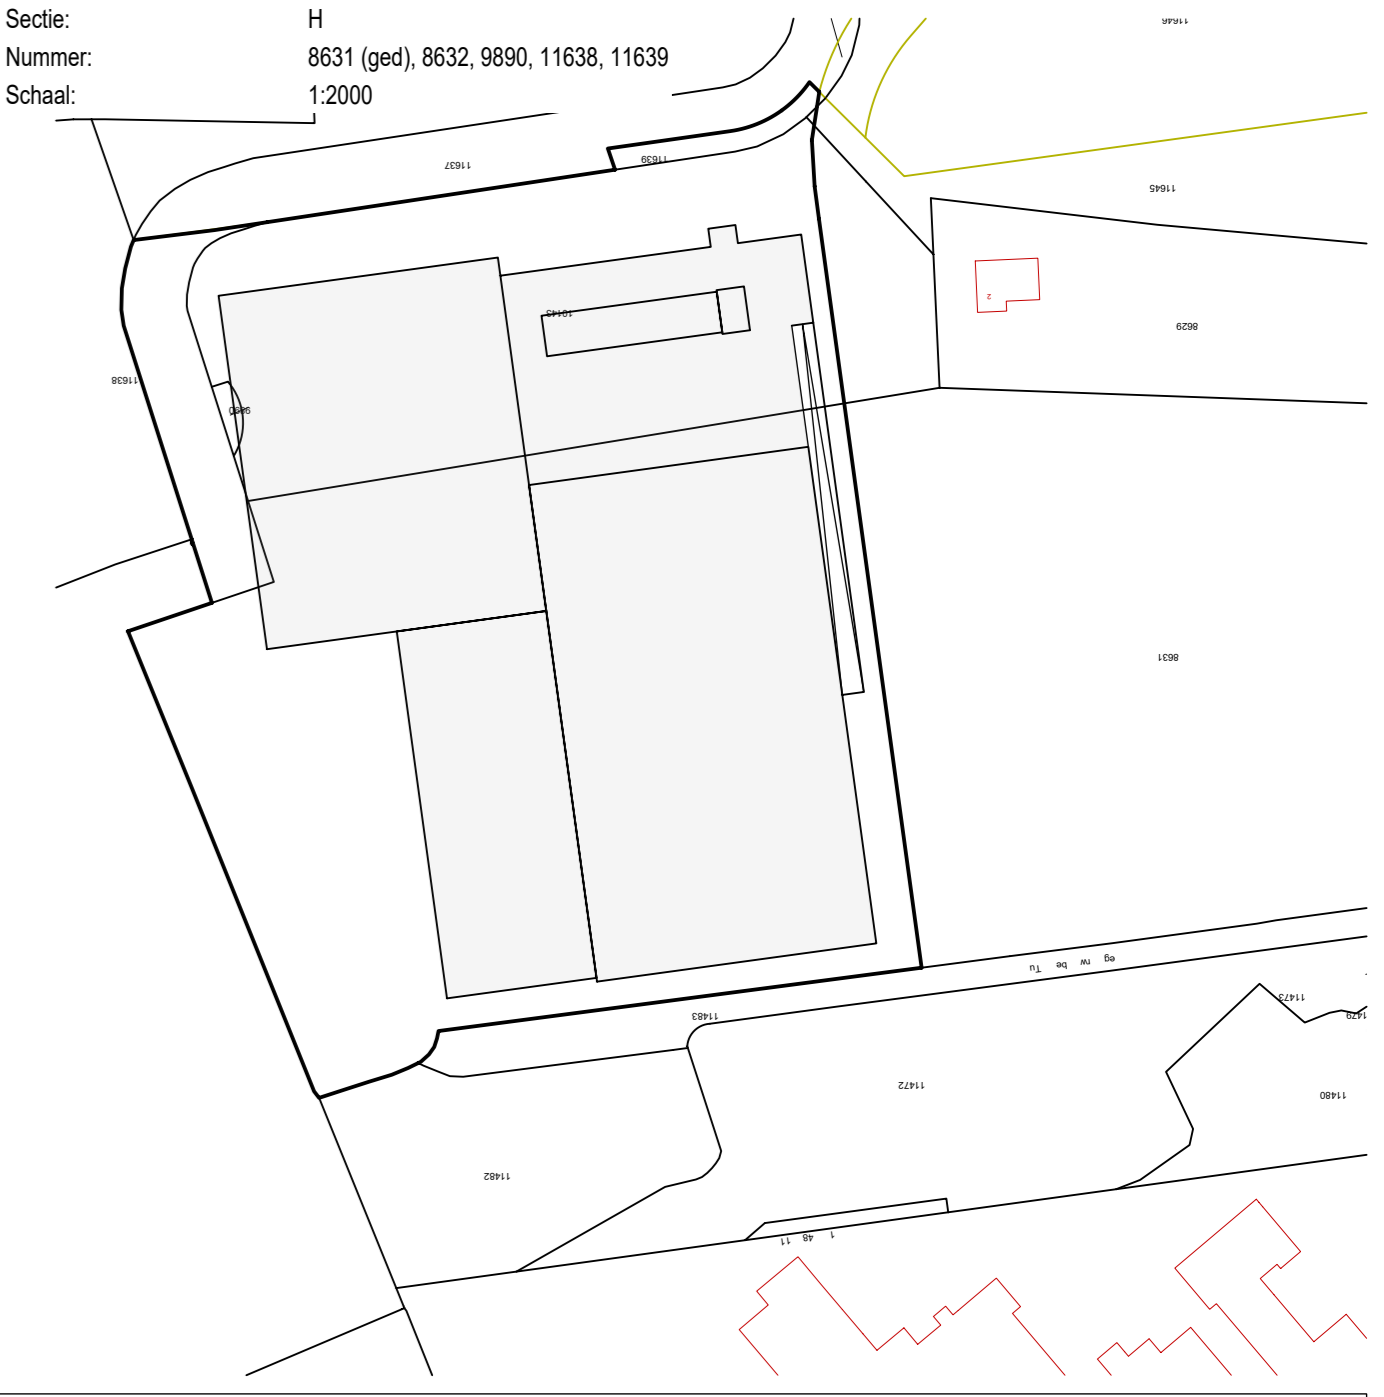

ALLE MAATVOERING IN HET WERK TE CONTROLEREN CQ. TE BEPALEN!

	<b>OMGEVINGSVERGUNNING</b>		PERMISIT NO. 19/2835 A-05
	TERREINRICHTING NIEUWBOUW VAN EEN LOGISTIEK CENTRUM AAN DE TUBERWEG TE WINTERSWIJK		
OBIJLANK VRIJTIJDSMARKT B.V. MESTERWEG 17A 7102 EN WINTERSWIJK		AOL 1:250 13-02-2020	HK 19/2835 A-05

Deze tekening is het resultaat van een ontwerp en kan worden aangepast. Het is de toelichting die het ontwerp bepaalt, doch is b.v. de reden worden gebruikt. Aan deze tekening kunnen geen rechten ontleend worden, uitgezonderd de in cirkel aangegeven punten. Het ontwerp is niet gebonden aan de tekening.