


	= Vigerend bouwvlak	= 15.957 m ²
	= Verkleining bouwvlak	= -927 m ²
	= Vergroting bouwvlak	= +4.970 m ²
	= Nieuw bouwvlak	= 20.000 m ²

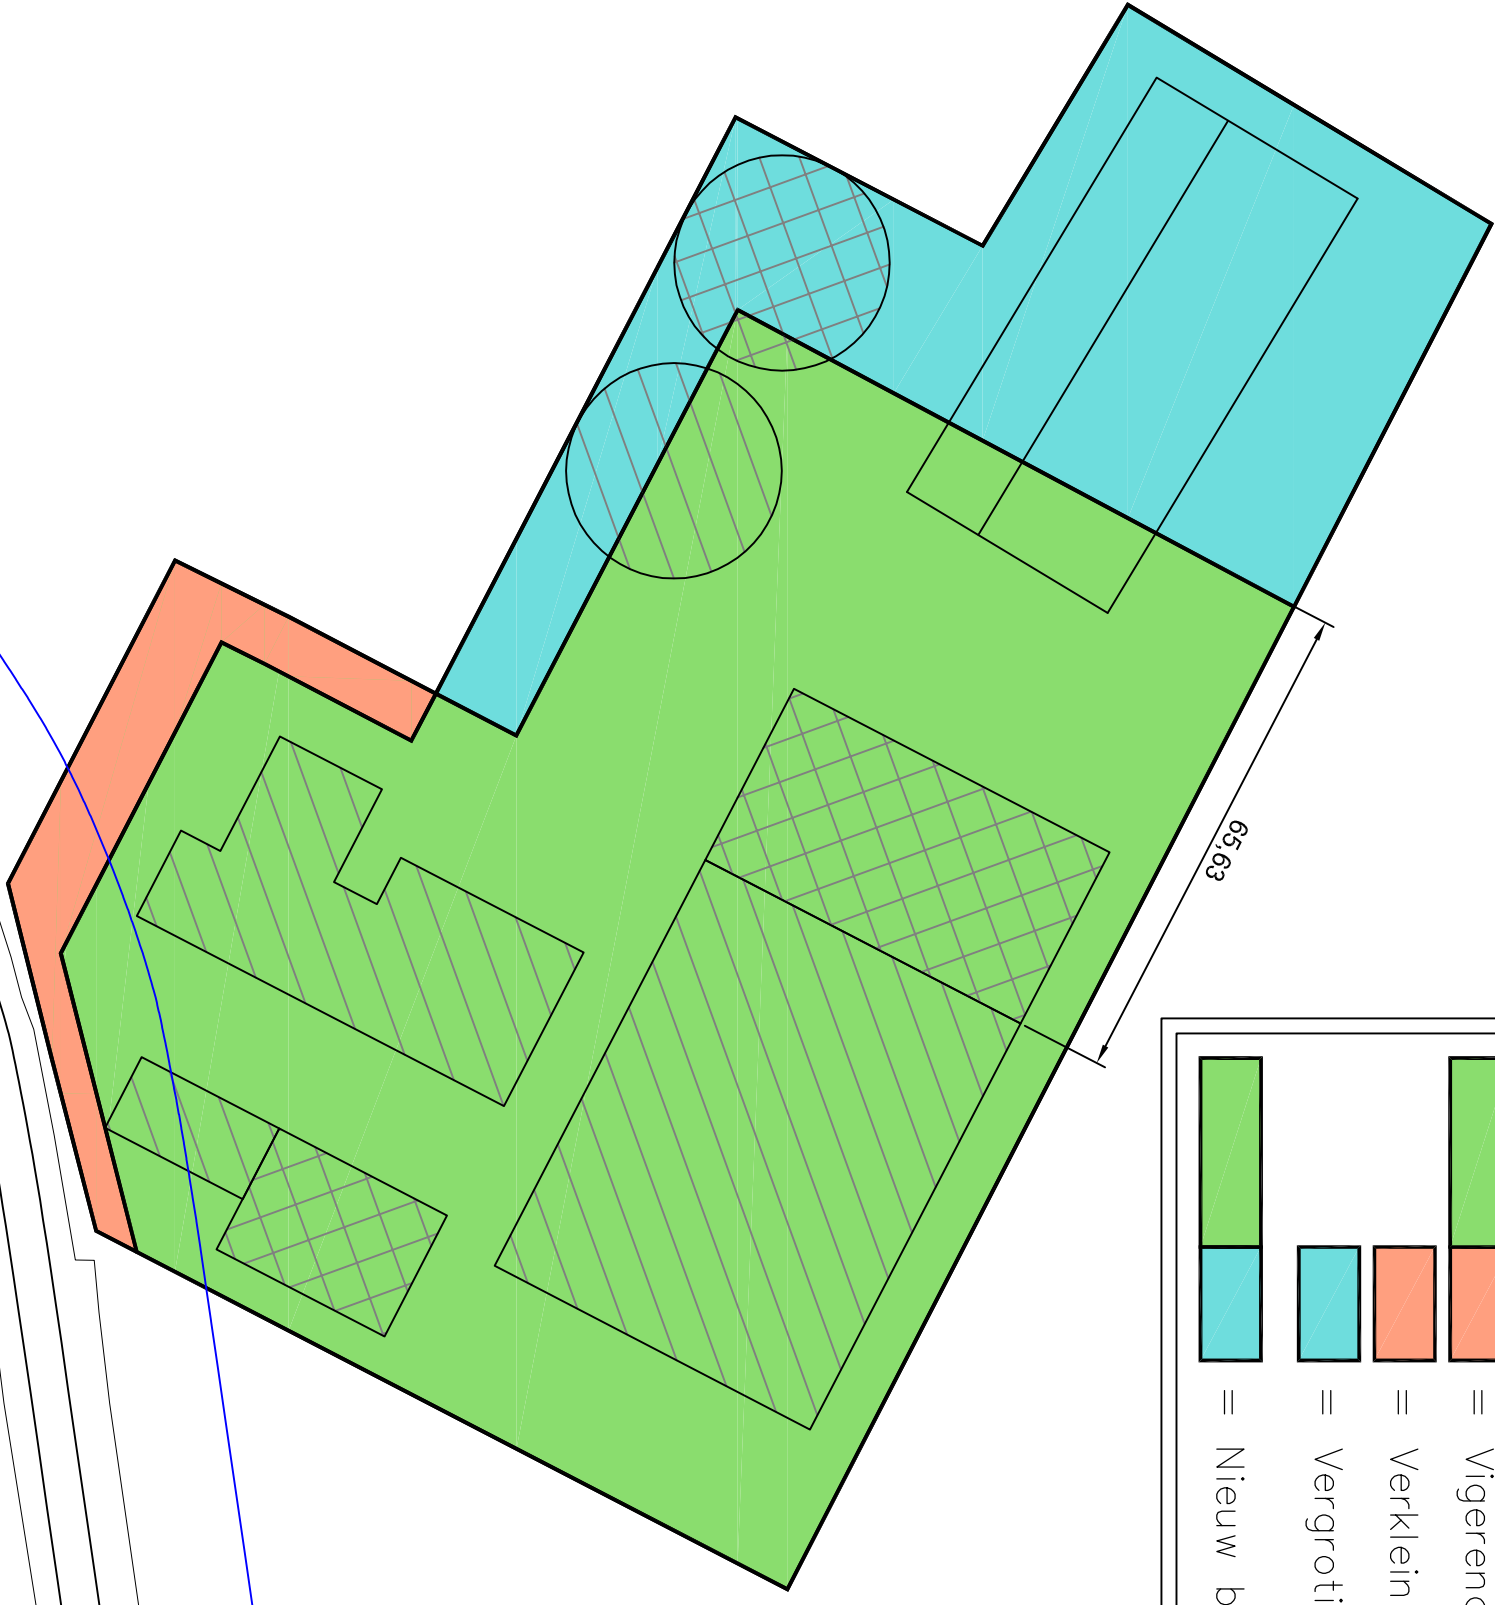

		Onderwerp Bouwvlakverandering.	
<i>Maatgevend in bedrijfsontwikkeling</i>		Locatie Beerninkweg 7 te Winterswijk	
Opdrachtgever	Schaal	Datum	Formaat
M. Tiggeoven Beerninkweg 7 7104 BM Winterswijk	1:1000	19-12-2013	A3
	Getekend door	Wijzigingsdatum	
	L.C.		
	Projectnummer		Bladnummer
	1131		01/01
<ul style="list-style-type: none">• Leeuwerikstraat 33a • tel. 0315 - 82 01 00 • info@gelingadvies.nl• 7051 XD Varseveld • fax. 0315 - 82 01 09 • www.gelingadvies.nl			