



‘Esselinktimpen’

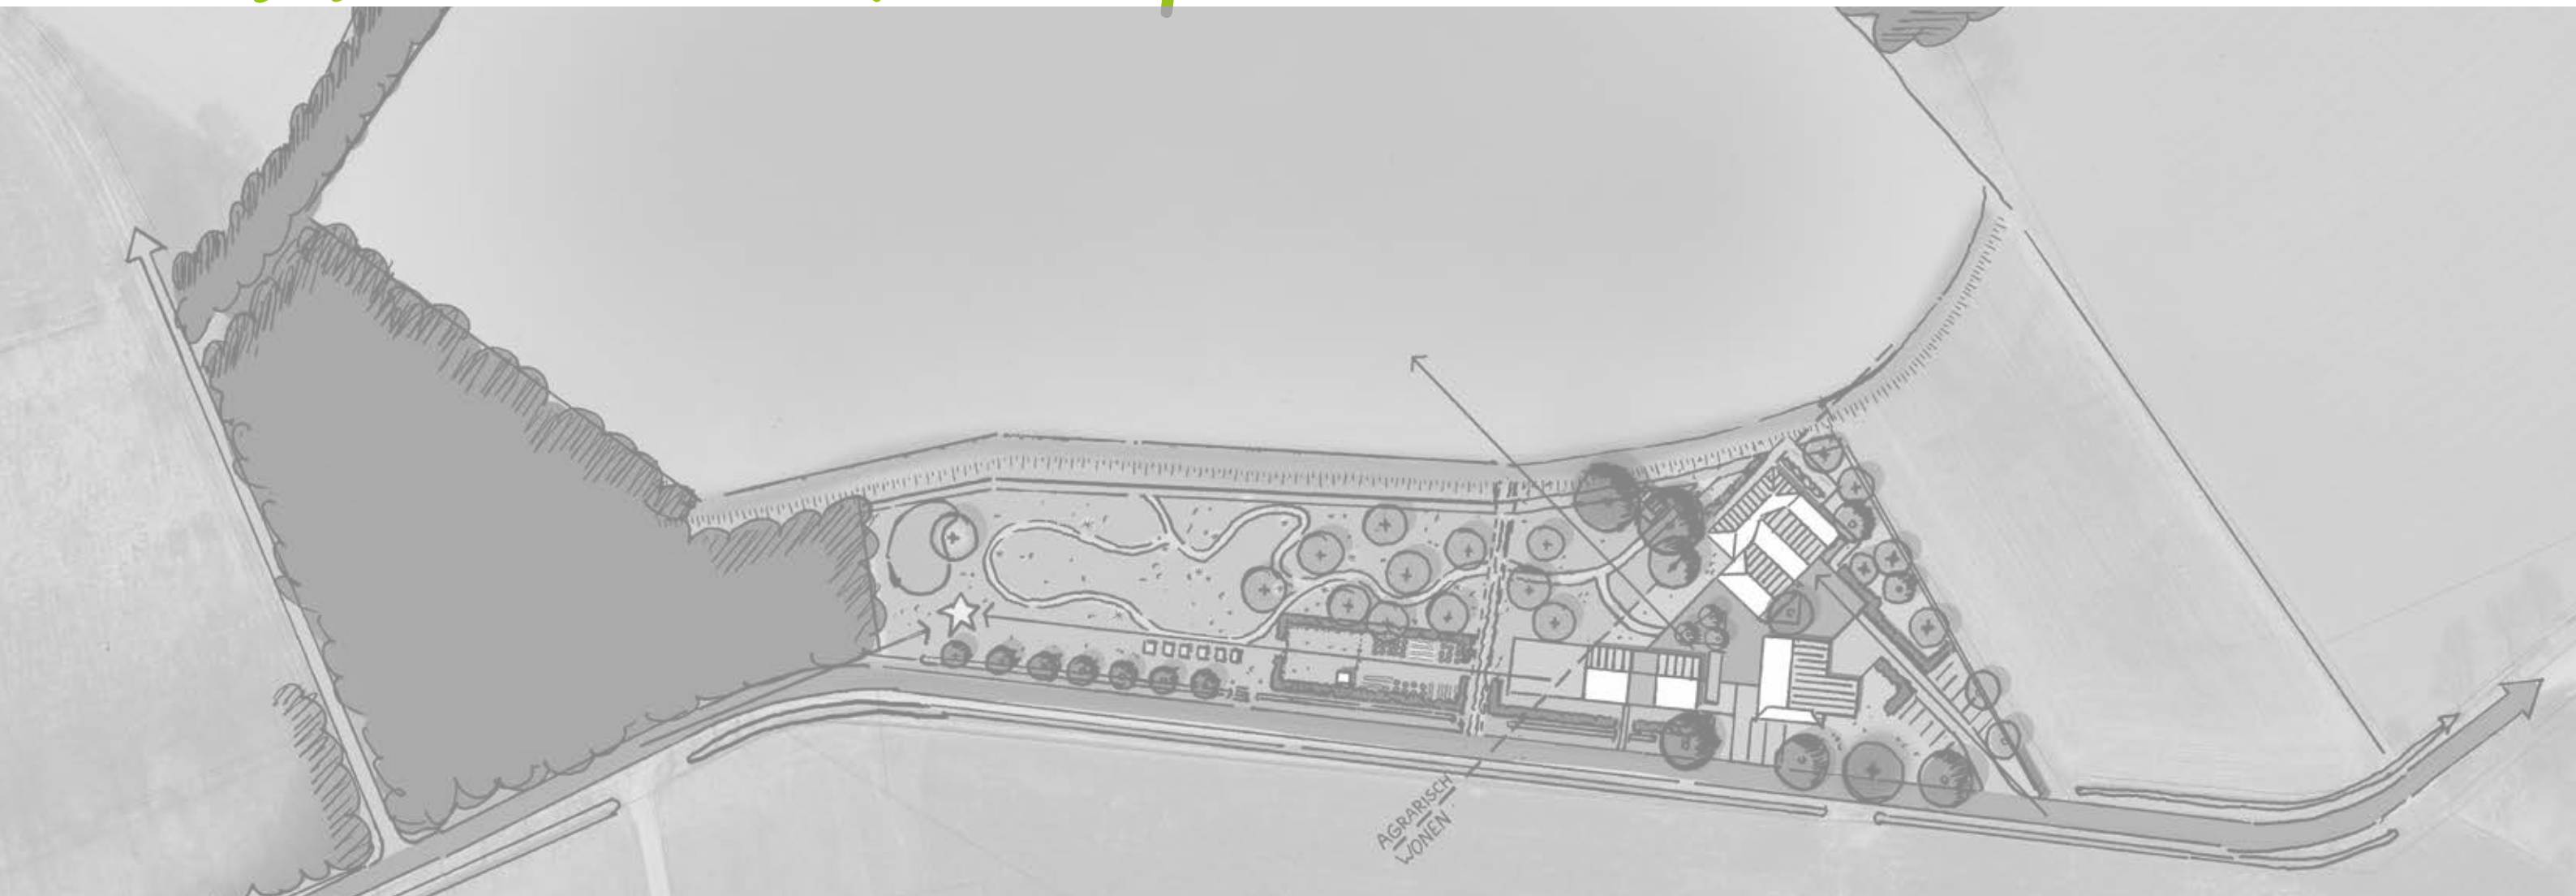

AARNINKWEG 1, WOOLD

Aarninkweg 1, Woold
23-01-2019
P2793.01

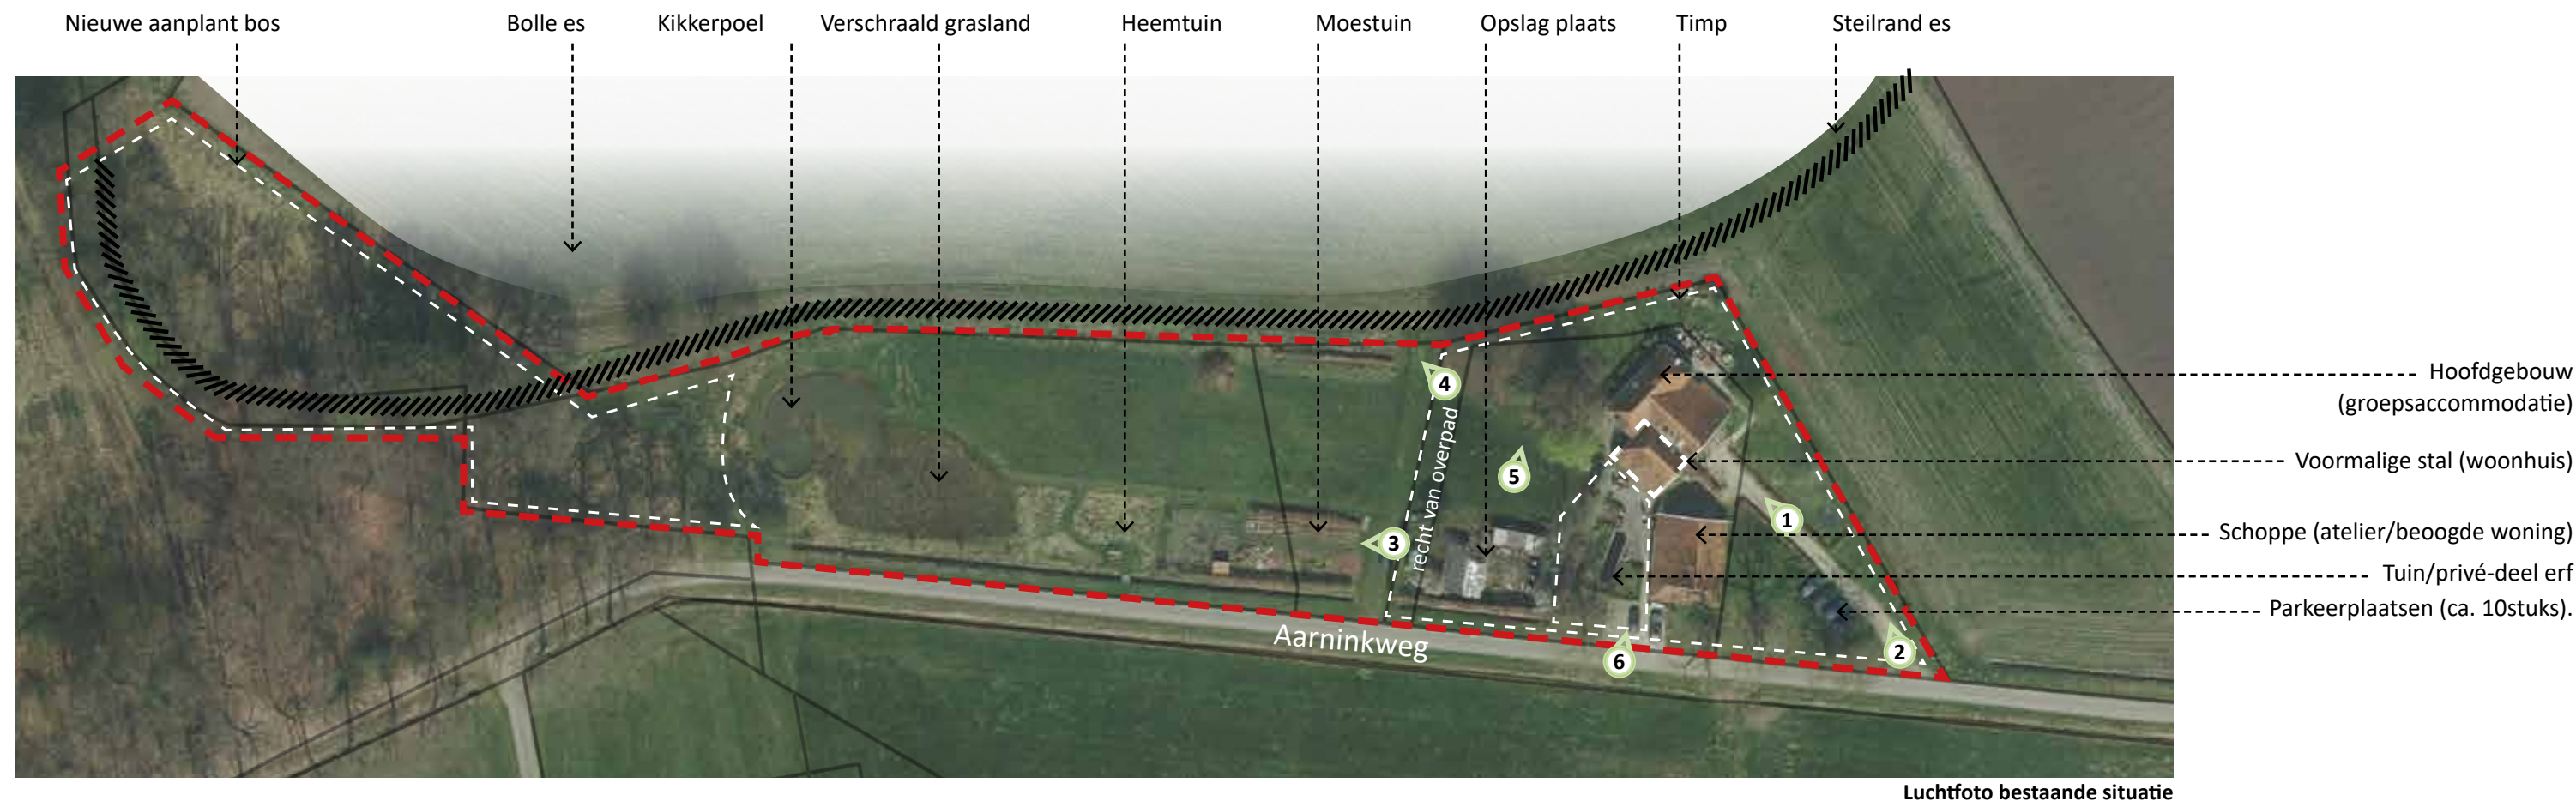

Luchtfoto bestaande situatie



AANLEIDING

Op verzoek van initiatiefnemer hebben wij een erf-inrichtingsplan opgesteld voor de beoogde ontwikkeling van een extra woning en atelier met een bijbehorende beeldentuin aan de Aarninkweg 1 in het Woold te Winterswijk. Het betreft hier de ontwikkeling van een nieuw bijgebouw op een bestaand erf 'Esselinktimpen'. De boerderij behoorde vroeger bij het scholtegoed het Esselink en ligt aan de rand van een essencomplex.

Initiatiefnemer en huidige eigenaar is beeldend kunstenaar en heeft een atelier aan huis. Daarnaast geeft ze workshops in de schoppe op het erf. De wens bestaat om de bestaande schoppe als woning te gaan gebruiken, naast de bestaande woning in de voormalige stal. Een extra huisnummer is dan noodzakelijk en er is dus sprake van twee woningen op het erf. Iedere woning mag 150 m2 aan bijgebouw realiseren, waarbij hier de wenst bestaat deze samen te voegen tot een nieuw te bouwen schuur van 300 m2. Dit is mogelijk binnen het huidige beleid van de gemeente Winterswijk.

Het bestaande hoofdgebouw is opgedeeld in twee delen. Het dwarshuis en de deel, die verhuurd worden als groepsaccommodatie voor 12 tot 16 personen en de voormalige stal, welke in gebruik is als woning. De nieuw op te richten schuur zal fungeren als nieuw atelier en ruimte bieden voor het geven van workshops. In het verlengde daarvan bestaat de wens een beeldentuin te maken, waarbij de kunst ten toon gestel kan worden.

De beoogde nieuwe opzet van het erf is gericht op de verbetering van ecologische waarde en de recreatieve waarde in het gebied en past daarmee goed in de ecologische en recreatieve ambities van de gemeente Winterswijk.

ANALYSE LOCATIE

Historie

Het erf de ‘Esselinktimpen’ bestond uit een pachtboerderij en behoorde vroeger bij het nabijgelegen scholtegoed het Esselink. ‘De Timpert’ zoals het erf tegenwoordig genoemd wordt, ligt aan de rand van een essencomplex met deels herkenbare stijlranden en bolle akkers rondom het scholtegoed het Esselink. De naam ‘Timpert’ komt voort uit de topografische term Timp, dat staat voor een spits toelopend stuk grond. Het kavel heeft nog steeds deze spits toelopende vorm.

Het erf bestaat uit een hoofdgebouw, een saksische boerderij die uit begin 1700 dateert. Rond 1911 kreeg het hoofdgebouw een ander karakter door de plaatsing van een dwars voorhuis. Daarnaast staat er nog een oude boeren schuur (‘schoppe’) ten zuiden van de boerderij. De schoppe is vermoedelijk zelfs ouder dan 1700. Op oude kaarten en in de cultuurhistorische atlas van de gemeente Winterswijk wordt een indicatie gegeven dat er ten westen van de schoppe een veld- of steenoven op het erf aanwezig is geweest. Omstreeks 1900 is een rademakershuisje te zien aan de noordwest kant van de boerderij. Zowel de steenoven als het rademakershuisje zijn niet meer aanwezig op het erf.

Het erf

Het erf is door de scheiding van woonhuis en groepsaccommodatie opgedeeld en niet meer voor agrarische doeleinden in gebruik. De kenmerkende indeling in voor en achter is hierdoor niet meer zo duidelijk herkenbaar. Er is tegenwoordig een oprit in half verharding aanwezig richting de deel van het hoofdgebouw met een informele parkeerplaats voor +/- 10 parkeerplaatsen voor de bezoekers van de groepsaccommodatie. Van een centraal erf is geen sprake meer, mede doordat de oriëntatie van het woonhuis en de schoppe georiënteerd zijn op het huidige privé-deel ten zuiden. Deze tuin ligt ten zuiden van de woning en ten westen van de schoppe. Het woonhuis (de voormalige stal), de schoppe en de tuin vormen nu het hart van het erf. De groepsaccommodatie is georiënteerd op de oude deel, de oostzijde van het erf en het voorhuis.

Ligging in het landschap

Het erf is gelegen in het **oude hoevenlandschap scholtenstijl**, zoals verwoord in het landschapsonwikkelingsplan van de gemeente Winterswijk. Dit landschapstype kenmerkt zich door zijn kleinschalige landschap, rijk aan microreliëf met houtwallen, eiken- en beukenbosjes en organische wegenstructuur langs de vele boerderijen en essen. De scholtenstijl die hier van toepassing is, kenmerkt zich door de meer statige opzet van het landschap, rijk aan lanen, bos en statige scholtenboerderijen (zie afbeelding Scholtenstijl). Dit waren boerderijen van rijke boeren met grote stukken grond en meestal met verschillende pachtboerderijen rondom een stuk land. Vaak aan de rand van een es of essencomplex.


Het landschap bevat nog veel van zijn oorspronkelijke (groen)structuren en de schaalvergroting is grotendeels aan dit gebied voorbij gegaan. Hier en daar zijn er wel paden en houtwallen verdwenen. Zoals een klompenpad ten noorden van het erf, langs de rand van de es en een houtwal langs de Aarninkweg. De essen zijn merendeels nog open en in gebruik als akkerland, wel vaak met maisteelt. Desondanks zorgt dit voor een gevarieerd beeld van open essen, afgewisseld met bos en houtwal.

Aan de zuidrand van de es wordt gevormd door een deels herkenbare stijlrand. Ten westen van het erf, ligt een lager gelegen grasland dat nu dienst doet als moestuin, heemtuin en dierenweide. Direct naast de timp is een verbindingspad voor het agrarisch gebruik van de es. Het verbindingspad geeft toegang tot de es middels recht van overpad. De es wordt echter tegenwoordig direct ontsloten vanaf de Aarninkweg. Het bestaande stuk bos in de westelijke punt van het perceel is recent aangevuld met nieuw bos en er is een kikkerpoel aan de bosrand aangelegd t.b.v. natuurontwikkeling. Het nieuw aangelegde bosperceel is deels over de es geplant, waardoor de stijlrand van de es niet meer goed zichtbaar is in het landschap. Op het erf heeft vroeger een fruitboomgaard gestaan. Enkele fruitbomen zijn nog aanwezig, evenals een paar lindebomen en een statige rode beuk. Het voorhuis wordt gemarkeerd door leibomen, die voor schaduw zorgen. Recent is door storm een tweede statige rode beuk direct langs de Aarninkweg omgewaaid. Hiernaast staat nog wel een monumentale eik van minstens 250 jaar oud.

Natuurwaarde

Er ligt deels een bestemming van het Gelders Natuur Netwerk over het plangebied in de westelijke bospunt en een Groene Ontwikkelingszone over de rest van het perceel en erf. Daarnaast is de gehele gemeente Winterswijk aangewezen als waardevol landschap. Dit betekent dat de locatie in een ecologisch waardevol gebied ligt en maakt dat de landschappelijke inpassing een bijdrage dient te leveren aan de ecologische waarde van het gebied. Op en rond het erf zijn verschillende prominente bomen aanwezig zoals, enkele grote lindes, fruitbomen, notenbomen en een eikenboom en een rode beuk die hier een bijdrage aan leveren.

Hoogtekaart

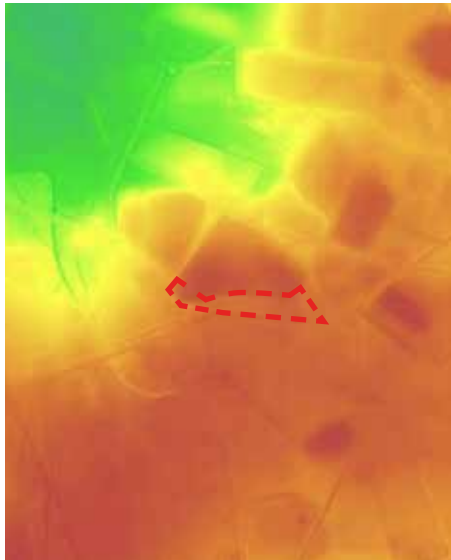


Gelders Natuur Netwerk + Groene Ontwikkeling Zone



Donkergroen: Gelders Natuur Netwerk
Lichtgroen: Groene Ontwikkeling Zone

1900

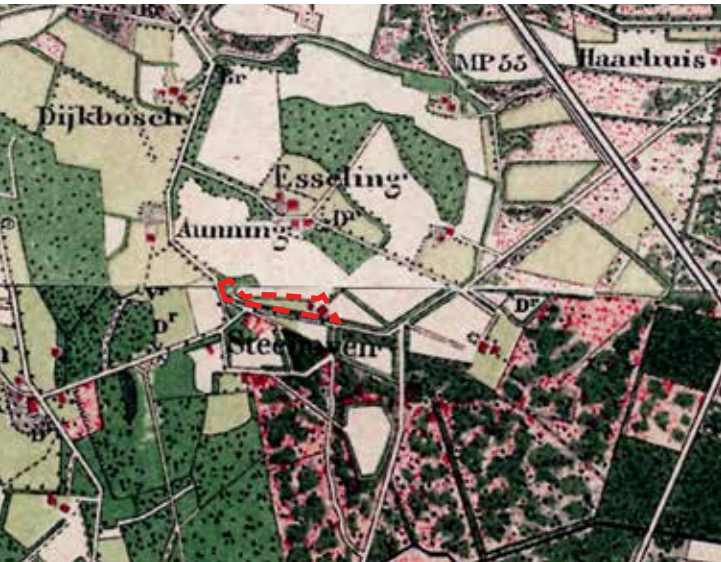


1930




1960



Scholtenstijl

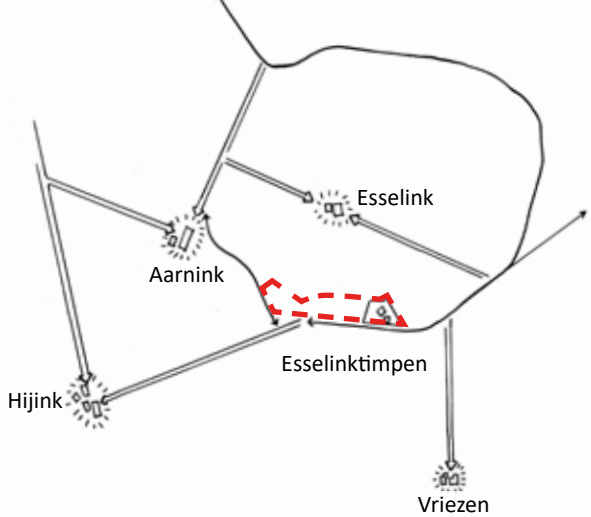

Es was altijd open Bolle es Weg rondom essen van het essencomplex van Scholtegoed het Esselink Scholtegoed het Esselink Voormalig klompenpad Verdwenen houtwal

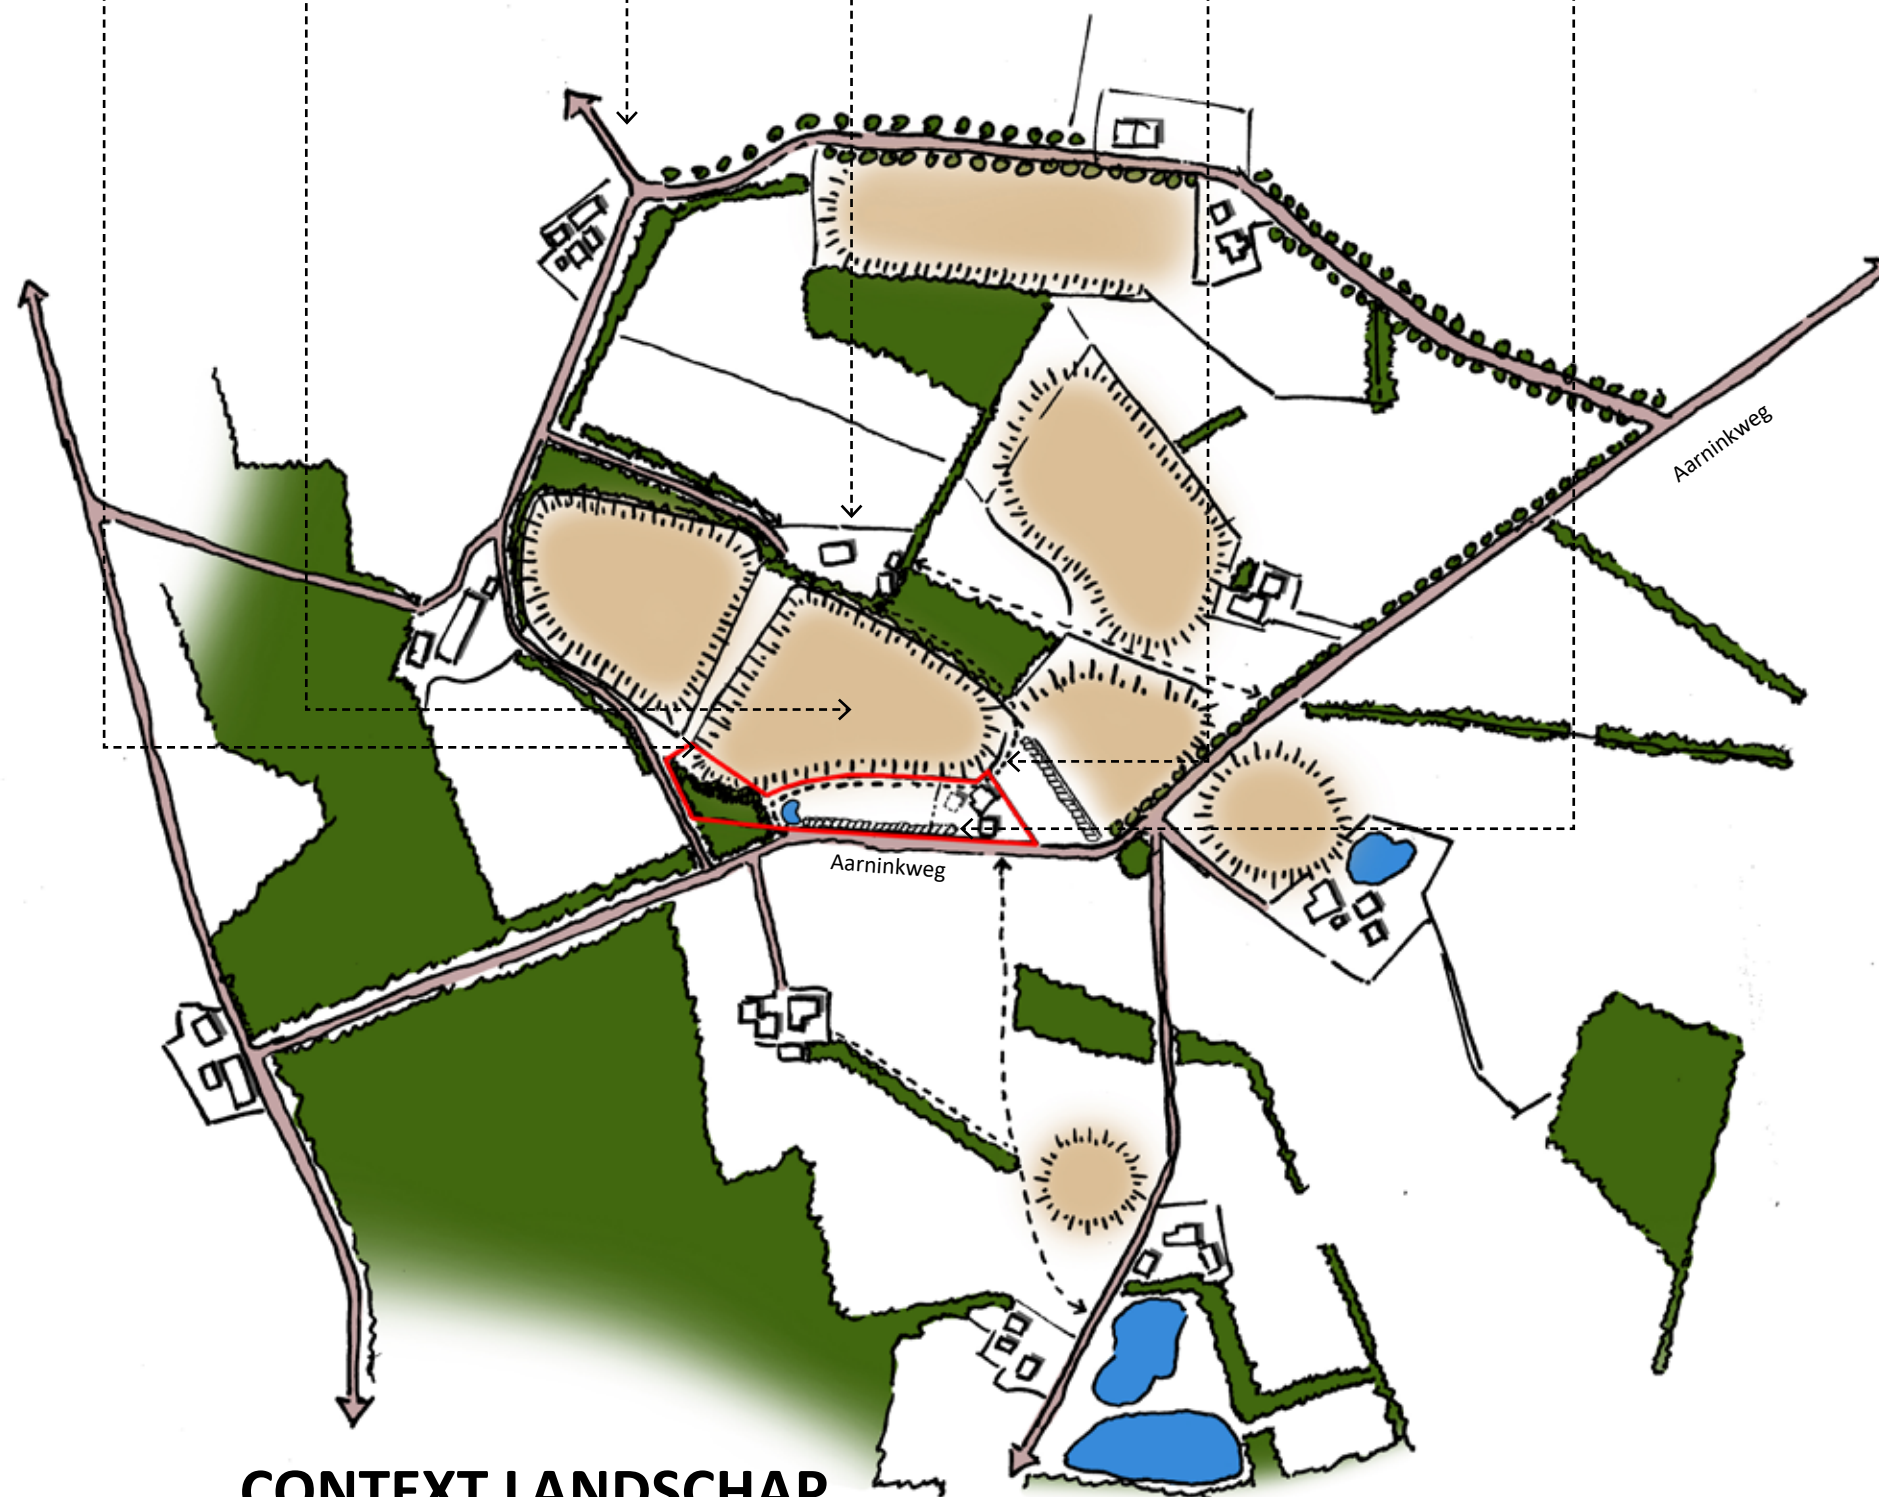

CONTEXT LANDSCHAP

ANALYSE VAN HET LANDSCHAP

Oude hoevenlandschap scholtenstijl

Dit gebied heeft de volgende kenmerken (o.a. volgens het LOP en op basis van de analyse):

Kenmerken landschap en locatie

- Omgeving is kleinschalig met een afwisseling van bosjes, houtwallen, landbouwgrond, lanen en boerderijen;
- Statige opzet 'scholtenstijl' met lanen en statige boerderijen;
- Het 'Timpert' is een driehoekvormige perceel waar vroeger een klompenpad langs liep;
- Het erf kent een duidelijke tweedeling in functie van wonen en groepsaccommodatie;
- Verschillende bijgebouwen zijn in de loop der tijd verloren gegaan;
- Verschillende klompenpaden in de omgeving en langs het erf zijn verloren gegaan;
- Het erf ligt aan de rand van een es, waar delen van een steilrand nog herkenbaar aanwezig zijn;
- Het erf ligt circa een meter lager dan de bolle es;
- De zuidelijke perceelsgrens wordt gevormd door een greppel langs de Aarninkweg.

Kwaliteiten

- Historische boerderij uit 1700 met oude schuur in authentieke staat;
- Het erf kent cultuurhistorisch gezien een duidelijke tweedeling van functies in wonen en werken (zie ook nevenstaande afbeelding);
- Uitzicht over de es;
- Steilrand van es/microreliëf;
- Ecologisch interessant gebied (onderdeel GNN en GOZ);
- Ruimte voor ecologie en biodiversiteit;
- Recreative mogelijkheden d.m.v. beeldentuin en ligging aan recreatieve routes;
- Verschillende prominente bomen rond het erf en restanten van een fruitboomgaard;
- Meerdere generaties op een erf, omwille van de leefbaarheid van het platteland en instandhouding van deze op lange termijn.

Verloren kwaliteiten

- Verschillende oude schuren en bouwwerken, waaronder de steenoven en het rademakershuisje, een hooimijt en een aardappelschuur;
- Steilrand van es is deels vervaagd en deels niet meer zichtbaar door aanplant van bos;
- Het oude klompenpad langs de esrand is niet meer aanwezig;
- Houtwal aan de zuidkant van het erf is verdwenen;


Knelpunten

- Er is te weinig ruimte op het achterste deel van het erf om de gewenste nieuwe schuur te realiseren van 300 m² achter de denkbeeldige lijn. Dit mede in relatie tot de functie van groepsaccommodatie voor een groot deel van het achtererf.

HUIDIGE SITUATIE




HUIDIGE SITUATIE 1:1000

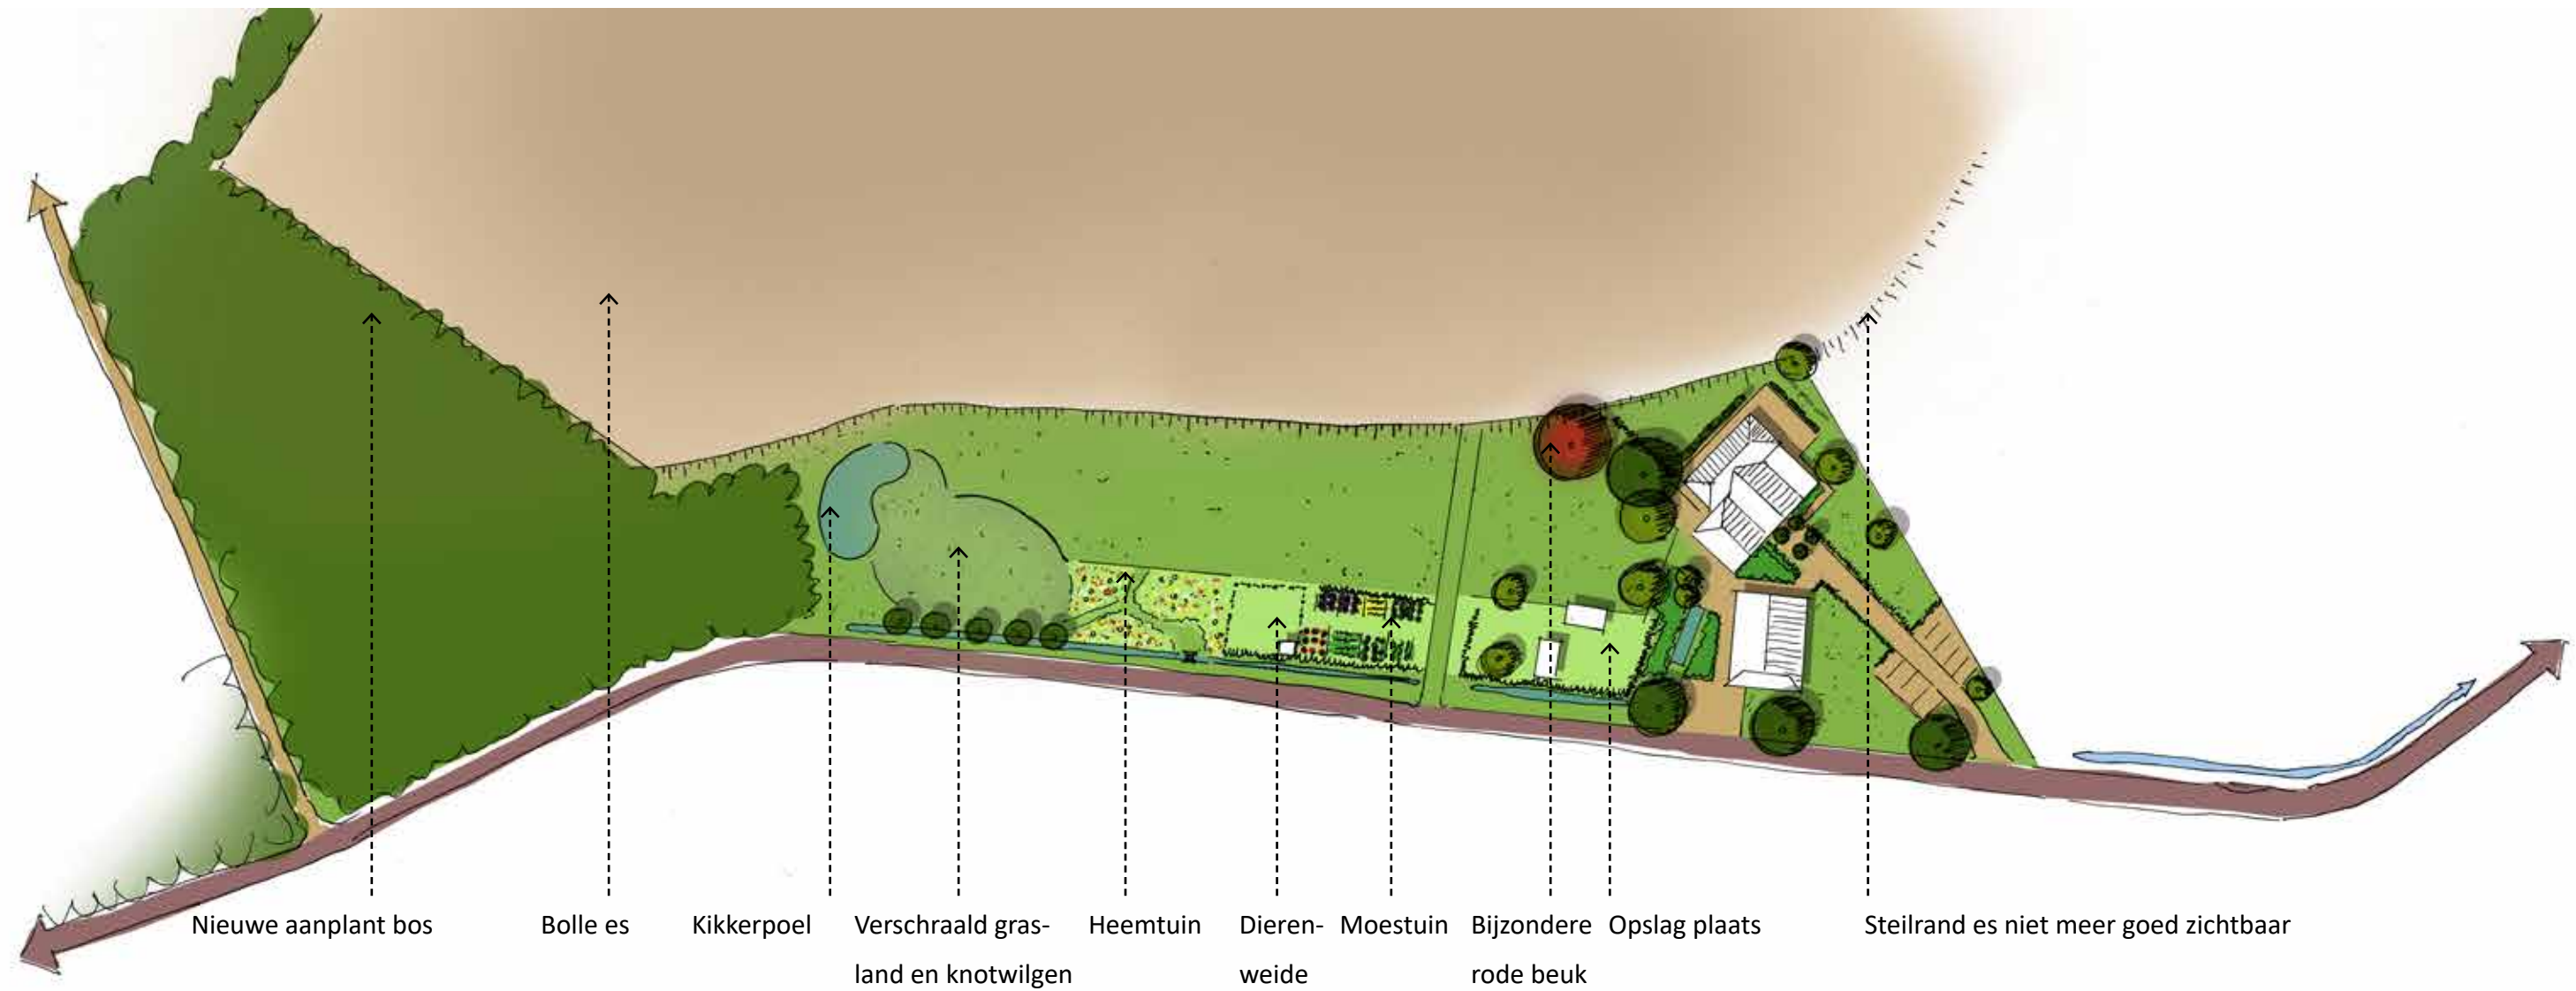

Indeling erf in voor achter uit quickscan cultuurhistorie



Esselinktimpen bij aankoop

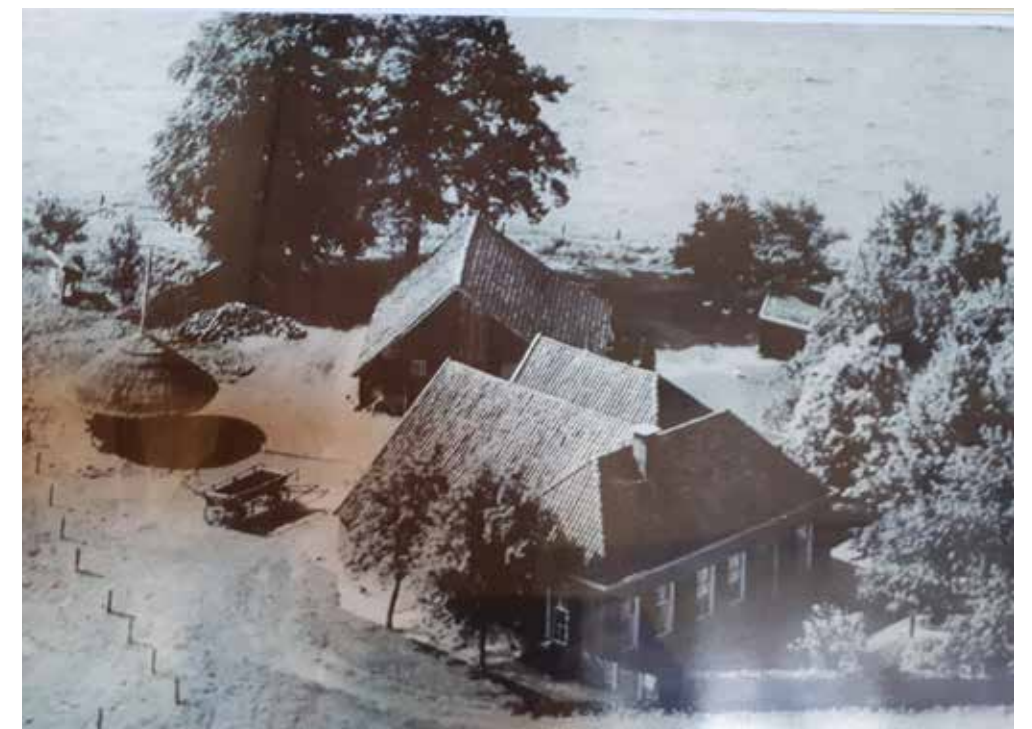


Esselinktimpen omstreeks 1925; een authentiek boerenerf aan rand van de es

BEOOGDE BASIS SITUATIE



SCHETS 1:1000

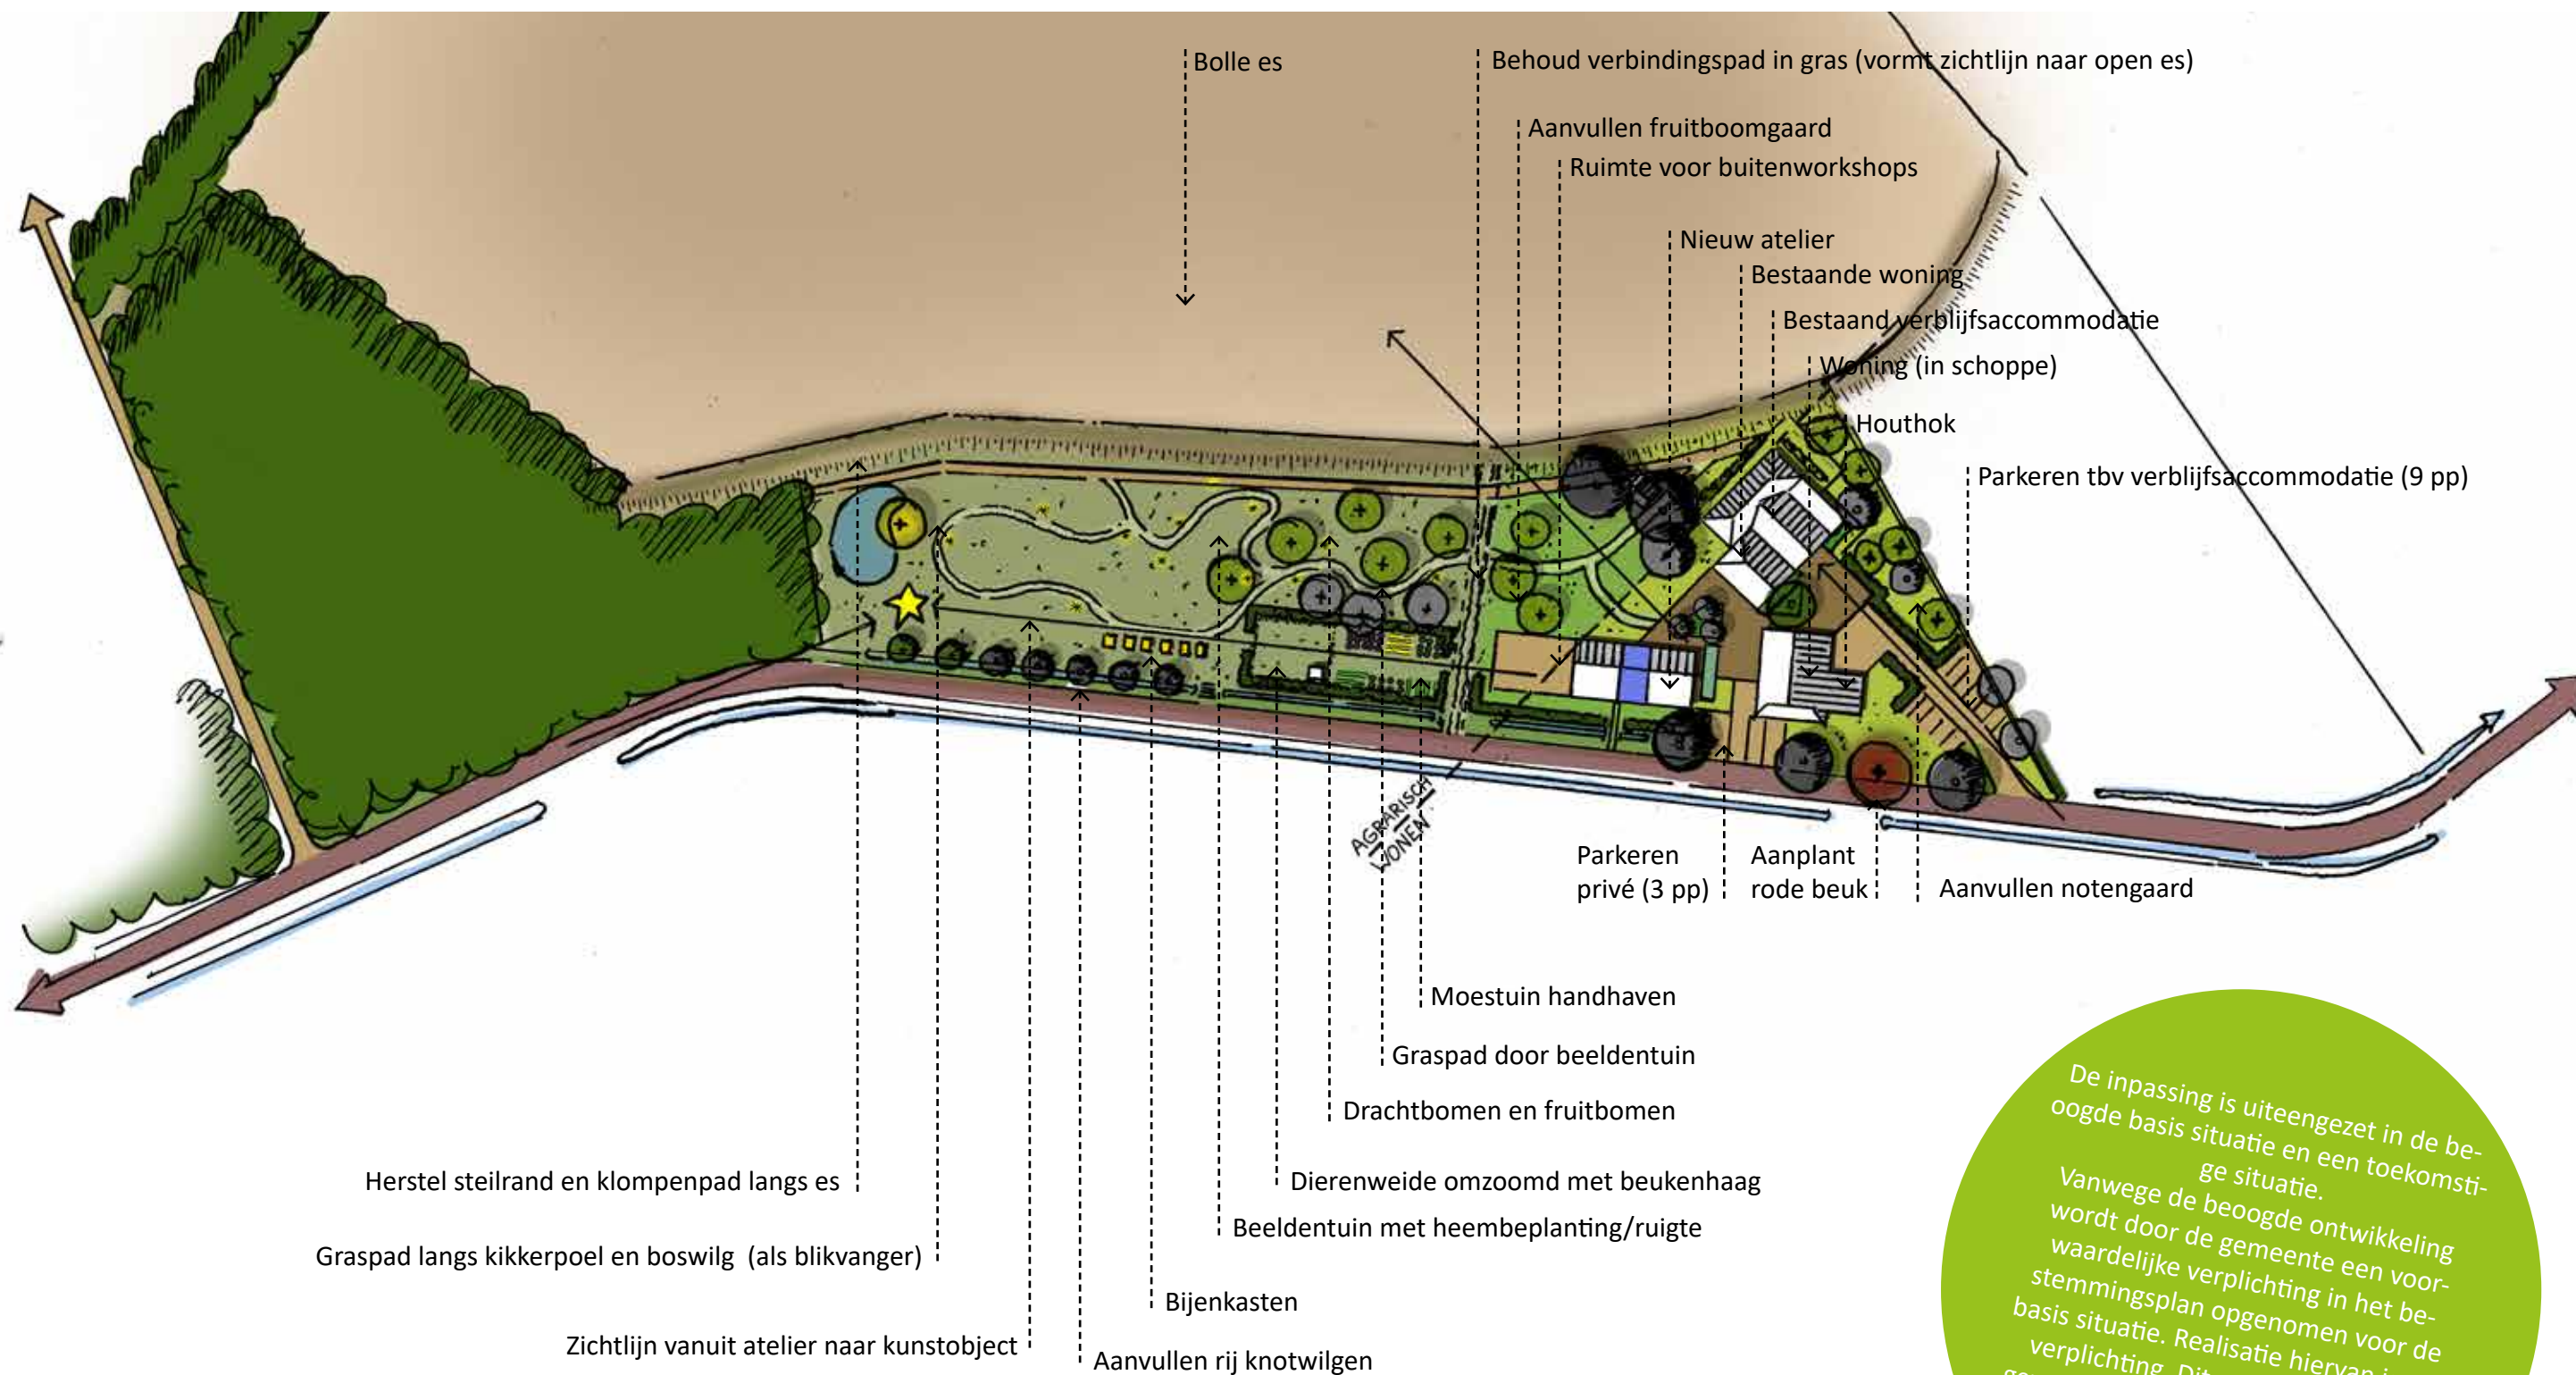


De inpassing is uiteengezet in de beoogde basis situatie en een toekomstige situatie.
Vanwege de beoogde ontwikkeling wordt door de gemeente een voorwaardelijke verplichting in het bestemmingsplan opgenomen voor de basis situatie. Realisatie hiervan is een verplichting. Dit geldt niet voor de gewenste toekomstige situatie. Op de navolgende pagina's is het ontwerp voor de basis verder toegelicht.


BEOOGDE TOEKOMSTIGE SITUATIE



SCHETS 1:1000

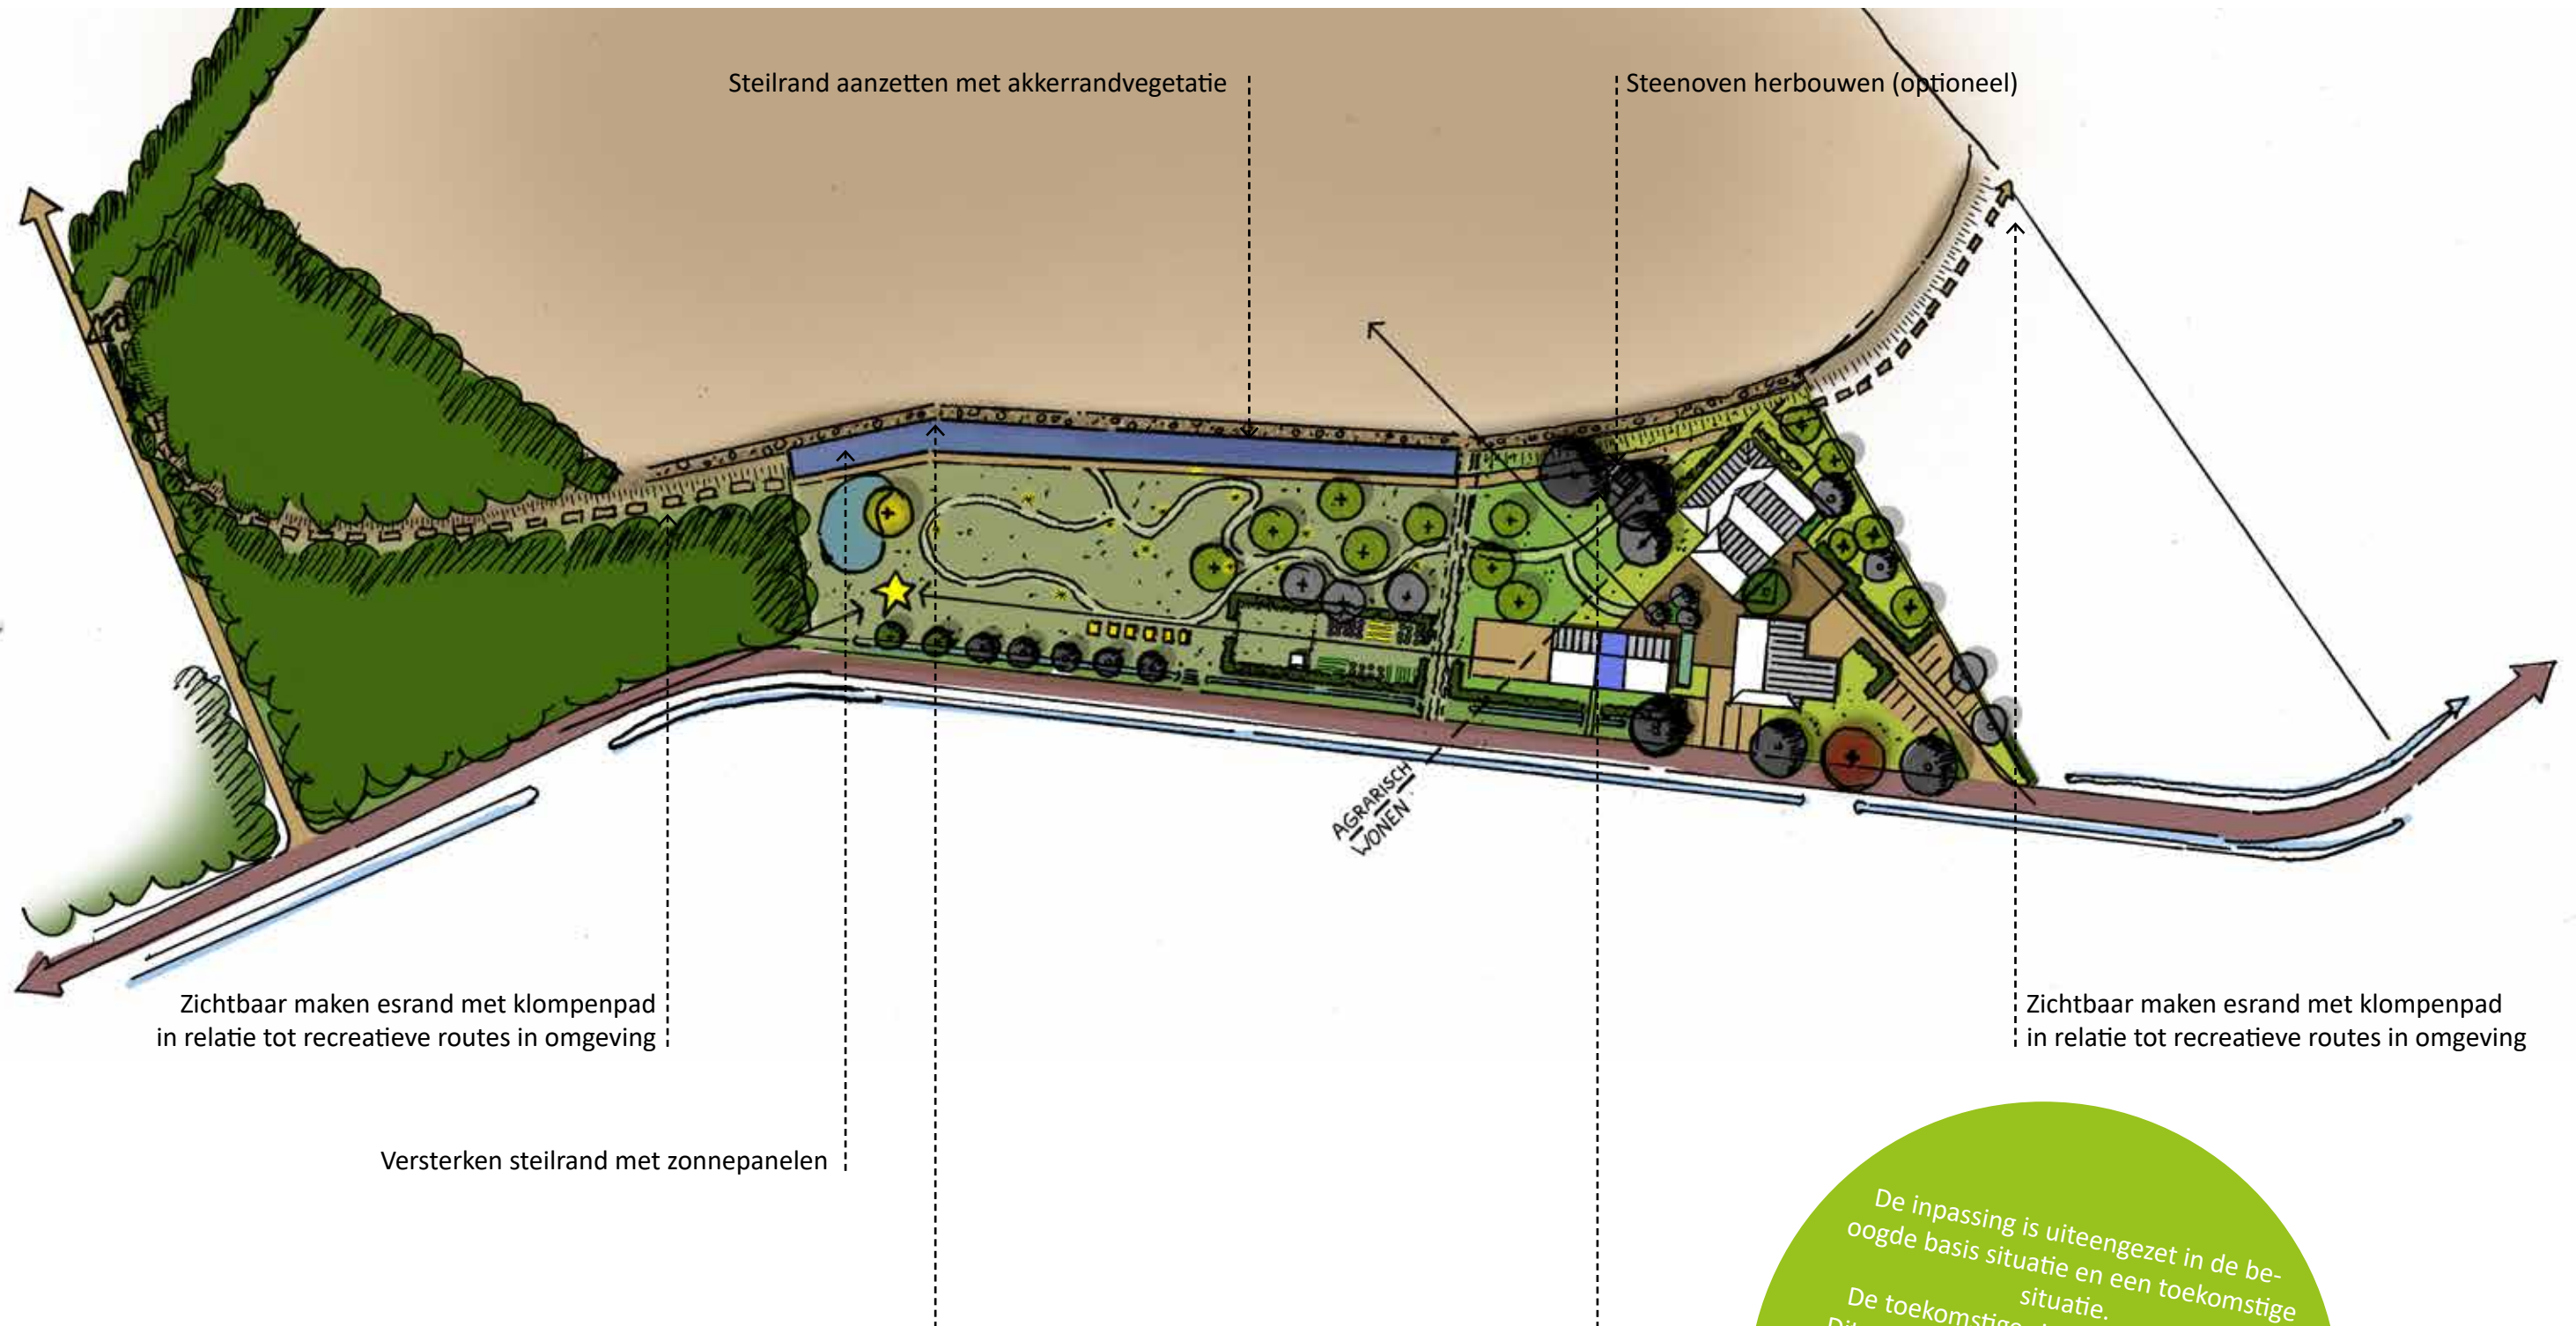

De inpassing is uiteengezet in de beoogde basis situatie en een toekomstige situatie.
De toekomstige situatie is wensbeeld. Dit maakt echter geen onderdeel uit van de beoordeling en de verplichte landschappelijke inpassing van het erf. Het geeft een doorkijk naar de toekomst en de wensen voor de inpassing van het erf.

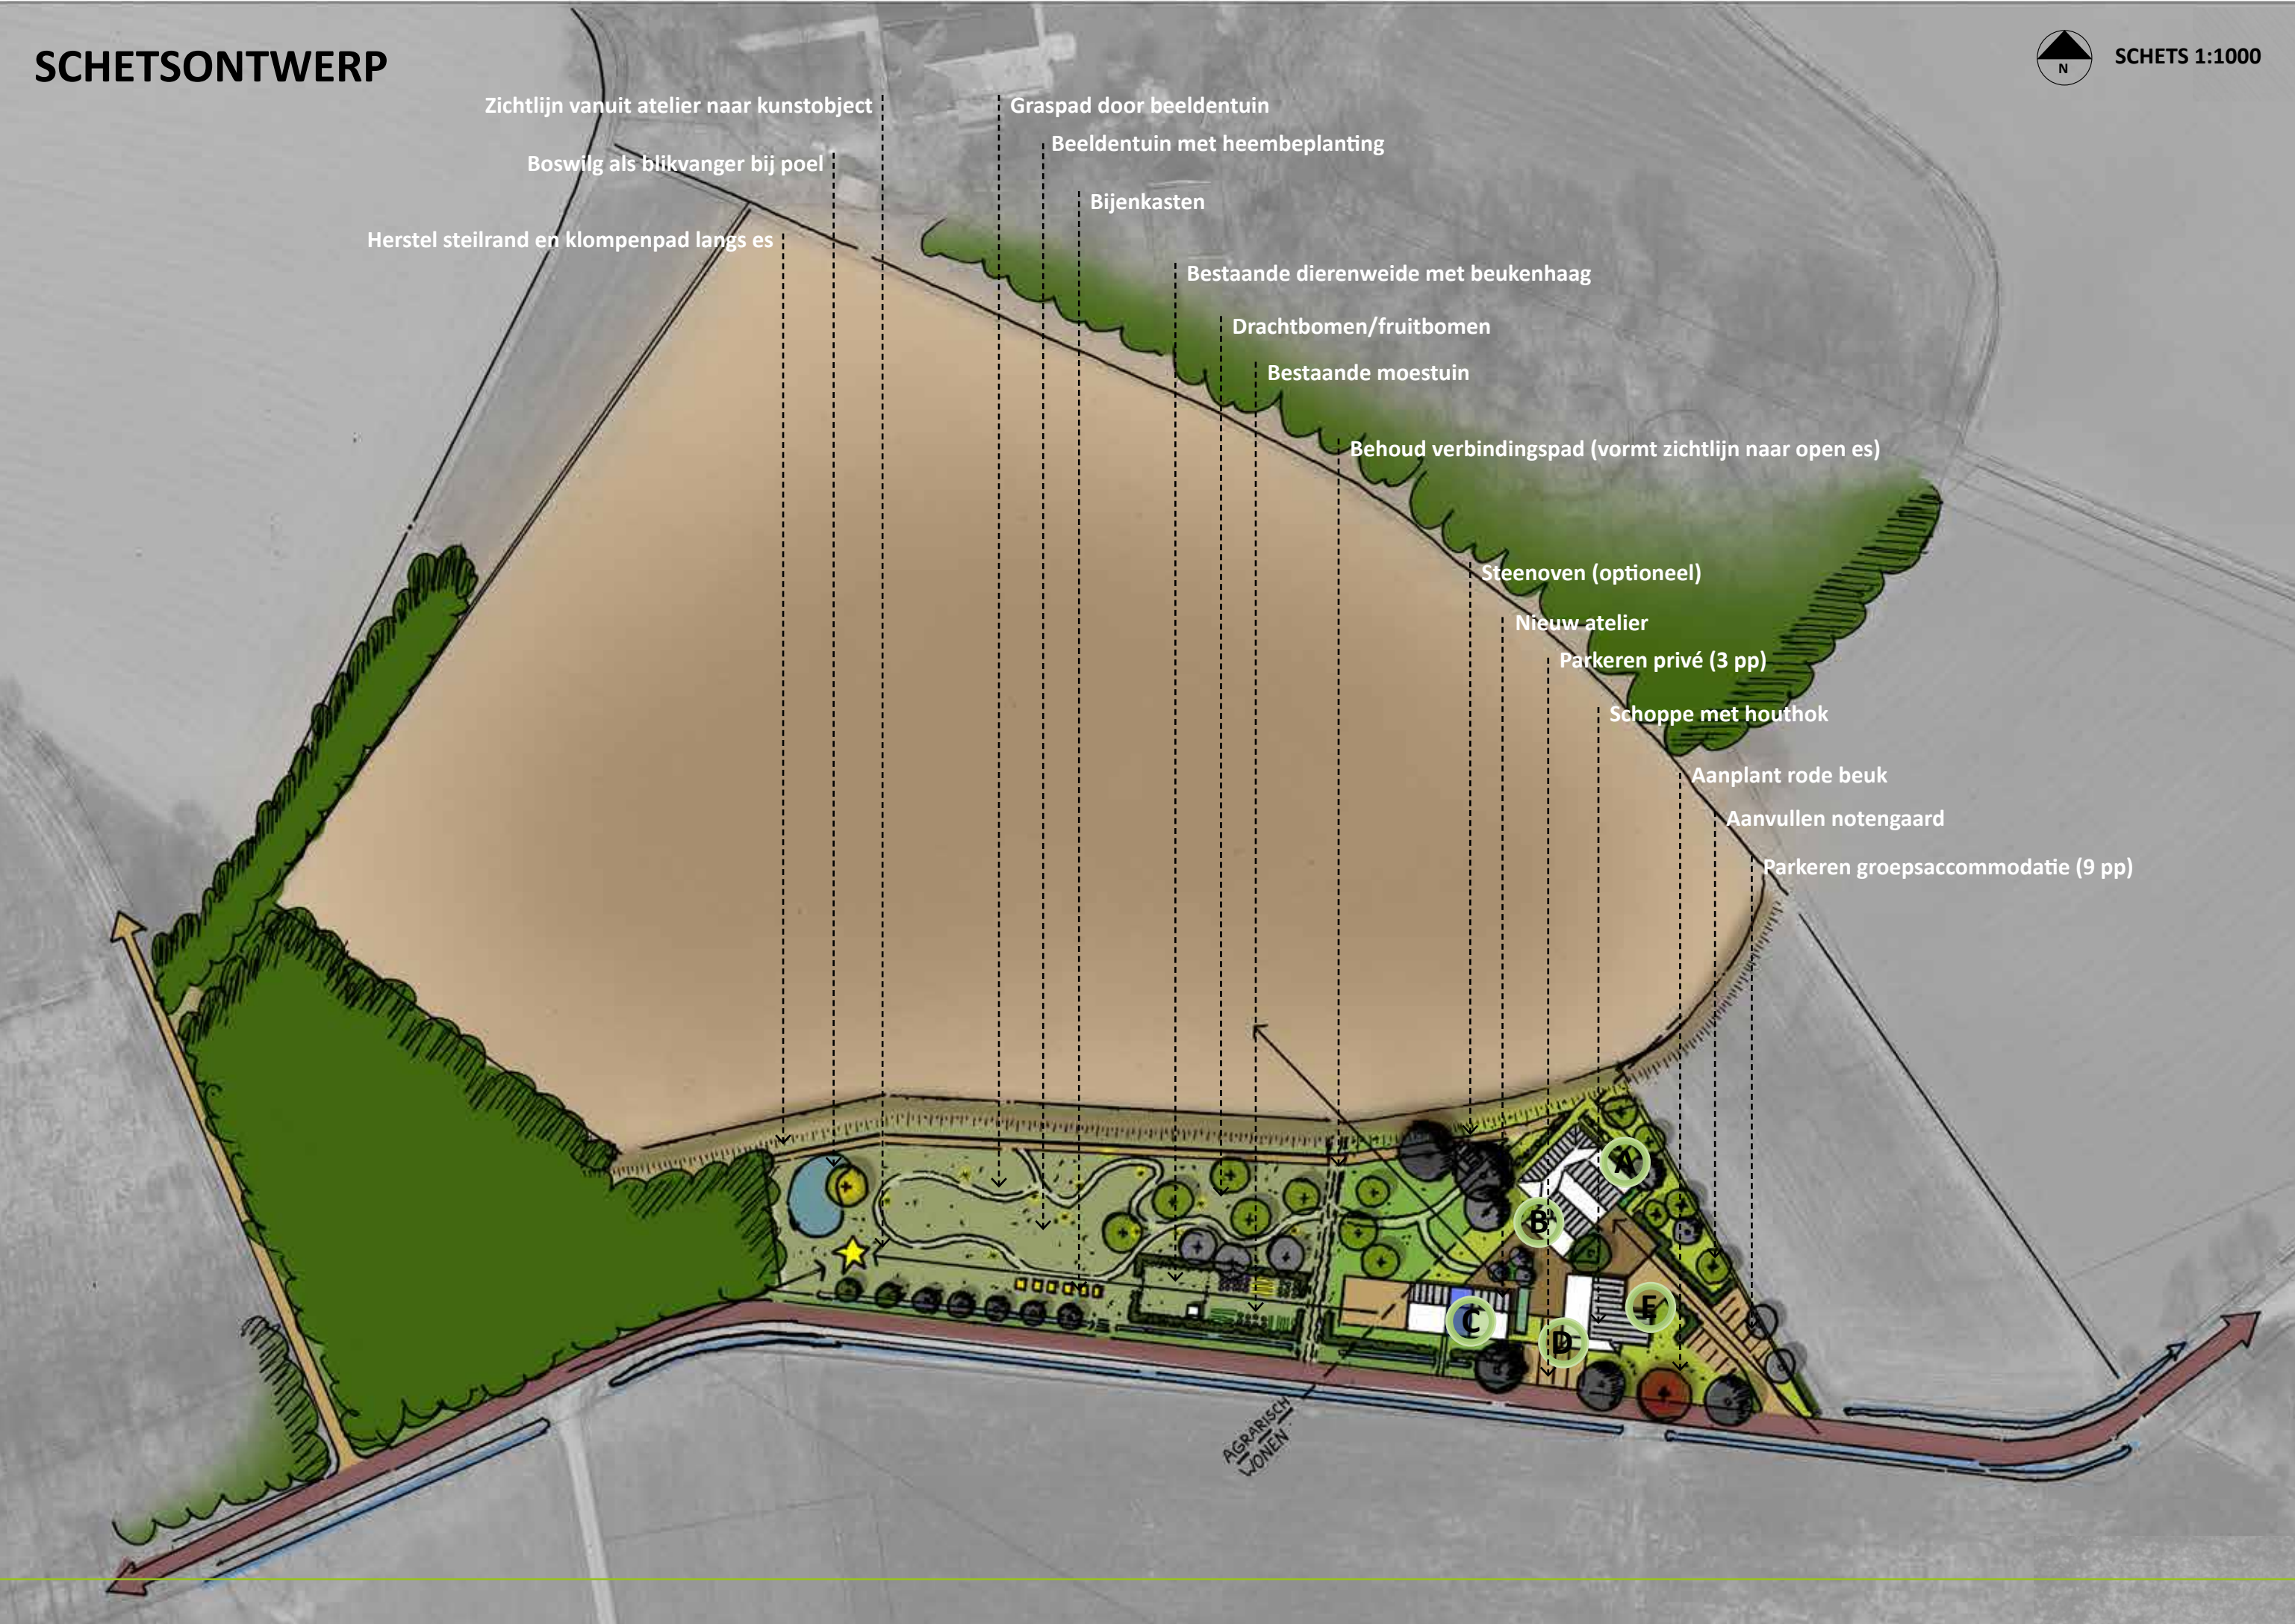

TOELICHTING SCHETSONTWERP

Uitgangspunten voor het ontwerp

1. Het erf met gebiedseigen beplanting aanplanten en aansluiten bij het omringende landschap.
2. Versterken en behouden van de al aanwezige cultuurhistorische elementen van de bebouwing en aanplant van omringende erf.
3. Behoud reeds aanwezige toeristische nevenactiviteit (groepsaccommodatie) in het hoofdgebouw (A).
4. Behoud van parkeerplaatsen (12 pp); 9 pp bij entree groepsaccommodatie, 3 pp bij entree privé.
5. Ruimte voor opslag voor het nodige materiaal voor onderhoud van de locatie in de vorm van een houthok (E) gekoppeld aan de huidige schoppe (D). Dit ter voorkoming van een willekeur aan opslag op het erf en verschillende bijgebouwen.
6. Het erf kent vanuit cultuurhistorisch perspectief een duidelijke verdeling in functies van wonen en werken (voor en achter). Het noordwestelijke deel wonen en het zuidoostelijke deel werken. Deze tweedeling is een belangrijk uitgangspunt voor de gemeente en staat tevens beschreven als richtlijn in het LOP van de gemeente Winterswijk.
7. De locatie van de huidige opslag ten westen van het erf is qua ruimte de meeste geschikte bouwlocatie voor de nieuw te bouwen schuur/atelier (C).
8. Uitbreiding van bestaande onderdelen op het erf, op het gebied van ecologie en biodiversiteit, zoals de heemtuin, schraalgrasland/ruigte en bomen t.b.v. bijendracht.
9. Het aanleggen van een nieuwe beeldentuin, beplant met inheemse beplanting, die bijdragen aan de ecologie en biodiversiteit.
10. Huidig verbindingspad met recht van overpad dient gehandhaafd te blijven.
11. De huidige woning (B) in het hoofdgebouw (A) blijft gehandhaafd en in de huidige schoppe (D) is een tweede woning mogelijk.

De groene intermezzo's geven een doorkijk naar de toekomst. Deze maken geen onderdeel uit van de voorliggende landschappelijke inpassing, maar geven een inzicht in de toekomstige wens van de initiatiefnemer.

Beschrijving van het ontwerp

De nieuw te bouwen schuur, die dienst zal doen als atelier, zal aan de westzijde van het erf komen te liggen, op de plek van de huidige opslagplaats. De huidige beukenhaag zal hierbij zoveel mogelijk gerespecteerd worden. Dit is feitelijk de enige mogelijke plek waar de nieuwe schuur zou kunnen staan. Er is simpelweg niet genoeg plek ten oosten van de schoppe (achter op het erf), op de meest logische plek voor de schuur. Daarnaast kan er zo een koppeling gemaakt worden met de beeldentuin ten westen hiervan. De nieuwe schuur (ca. 9*18meter) zal uit twee delen bestaan met een verbindingsstuk voor daglicht. Dit als verwijzing naar het deel voor en het deel achter, welke kenmerkend zijn voor de erfopzet. Voor de toekomstige opslag van materialen en hout zal aan de oostkant van de schoppe een schuur aan de schoppe gebouwd worden. Daarnaast is er de wens om in de toekomst mogelijk het verloren steenovenhuisje te herbouwen.

De oude boomgaard ten westen van het hoofdgebouw wordt aangevuld met nieuwe hoogstam fruitbomen en drachtbomen (bijvoorbeeld zoete kers) voor de bijen. Dit zorgt voor meer biodiversiteit en een meer groen omsloten erf zoals dat historisch gezien het geval was. Aan de oostkant van het erf is een aantal notenbomen aanwezig. Deze zullen worden aangevuld met nieuwe notenbomen tot een notenggaard. Denk aan tamme kastanje en walnoot. De rode beuk aan de Aarninkweg zal herplant worden. Wat betreft de verharding op het erf, zal deze in lijn zijn met de bestaande halfverharding die al aanwezig is op het erf. Dit zorgt voor een goede waterdoorlatendheid en een landelijke uitstraling.

Langs de esrand liep vroeger een klompenpad, deze zal hersteld worden langs het perceel. Het pad is een uitgemaaid graspad langs de es.

In de toekomst bestaat de wens dit pad te verbinden met paden in de omgeving en daarmee de esrand verder te versterken. Aangevuld met een bloemrijke akkerrandmengsel vormt dit samen de nieuwe esrand in de toekomst. De rand zal ook weer, in het aangeplante stuk bos over de es, zichtbaar en beleefbaar worden gemaakt door hier een struipad in het bos te creëren. Het pad zal aansluiten op bestaande recreatieve paden in de omgeving en maakt een verbinding met de beeldentuin.

Het bestaande verbindingspad zal opgenomen worden in het ontwerp van de beeldentuin. De beeldentuin wordt opgespannen tussen het nieuwe atelier en de poel tegen de bosrand aan. De beeldentuin zal een natuurlijk karakter hebben in de vorm van een bloemrijkgrasland/heemtuin met streekeigen soorten, waar in een uitgemaaid graspad kronkelt langs beelden die hier ten toon gesteld gaan worden.

Verspreid zullen drachtbomen (oa fruitbomen, linde, esdoorn of acacia) en fruitbomen (vergeten soorten) door de beeldentuin aangeplant worden. Dit ter bevordering van de biodiversiteit en in relatie tot de bijenkasten. Deze worden langs de rand en in het verlengde van de zichtlijn vanuit het atelier geplaatst.

De steilrand ten noorden van de beeldentuin zal in de toekomstige situatie mogelijk duurzaam ingezet gaan worden, door het aanbrengen van zonnepanelen tegen de rand. Deze zuidelijke rand is ideaal voor het winnen van zonne-energie en wordt zo op een duurzame manier gebruikt en geaccentueerd in het landschap.

Middels de zichtas zal er een (visuele)verbinding ontstaan tussen het atelier (de nieuwe schuur), via de moestuin en de beeldentuin, richting de bosrand met schraalgrasland. Aan het einde van deze zichtlijn staat een prominent kunstwerk die ook vanaf de Aarninkweg te zien is. In de heemtuin is plek voor bijenkasten, in dezelfde lengterichting van het kavel.

Met deze inpassing ontstaat er een logische natuurlijke overgang en afwisseling van bos, bosrand, schraalgrasland, naar heemtuin, tot slot naar het boeren erf met bijbehorende fruitboomgaard. Kortom een rijke variatie aan ecologische gradiënten.



Voorbeeld daglicht




Voorbeeld architectuur nieuwe atelier/schuur




Aanbouw aan schoppe


SFEERBEELDEN SCHETSONTWERP

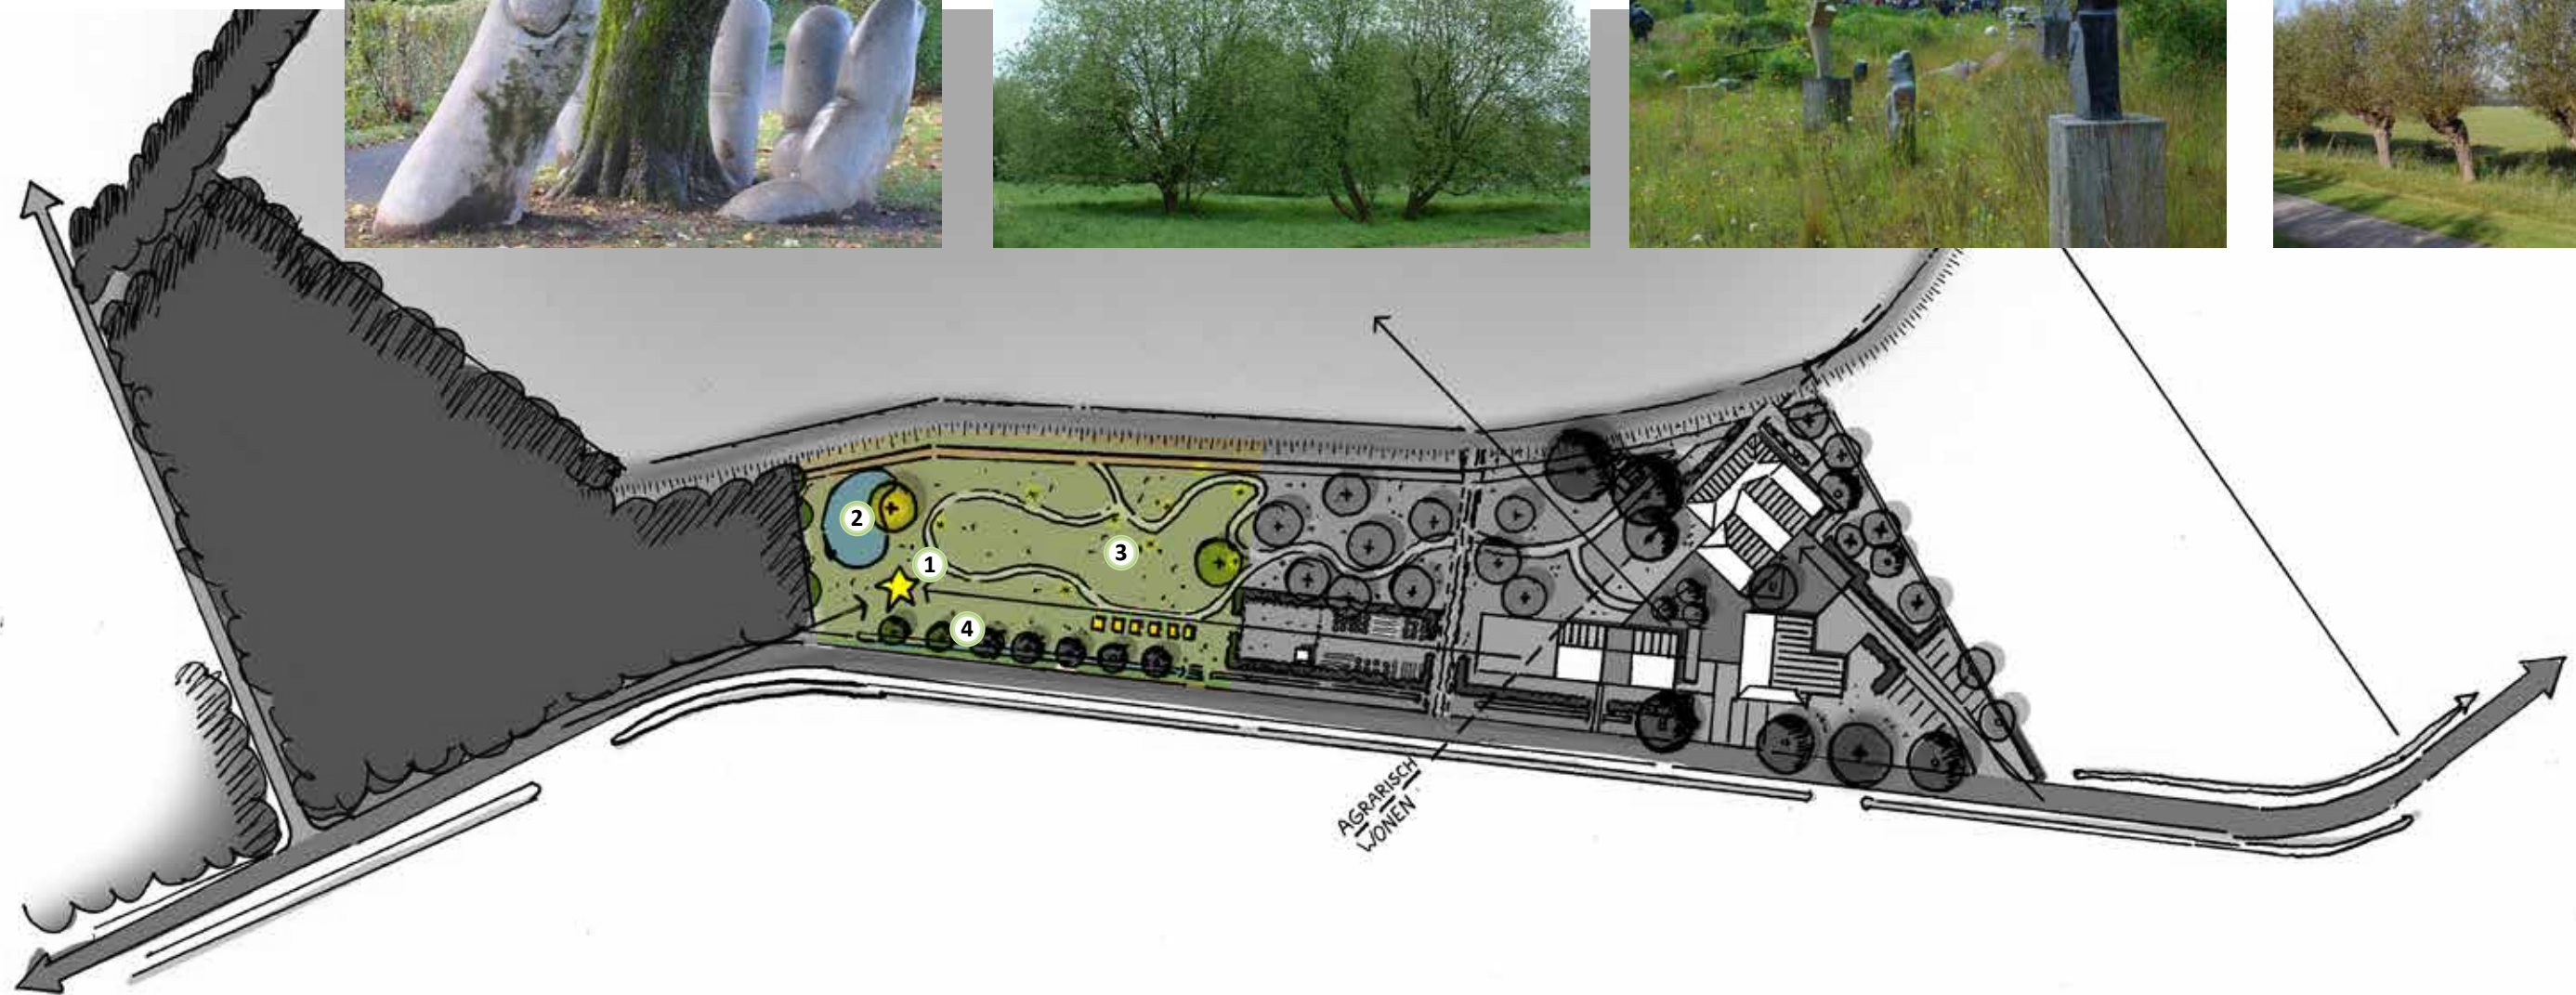

SFEERBEELDEN SCHETSONTWERP




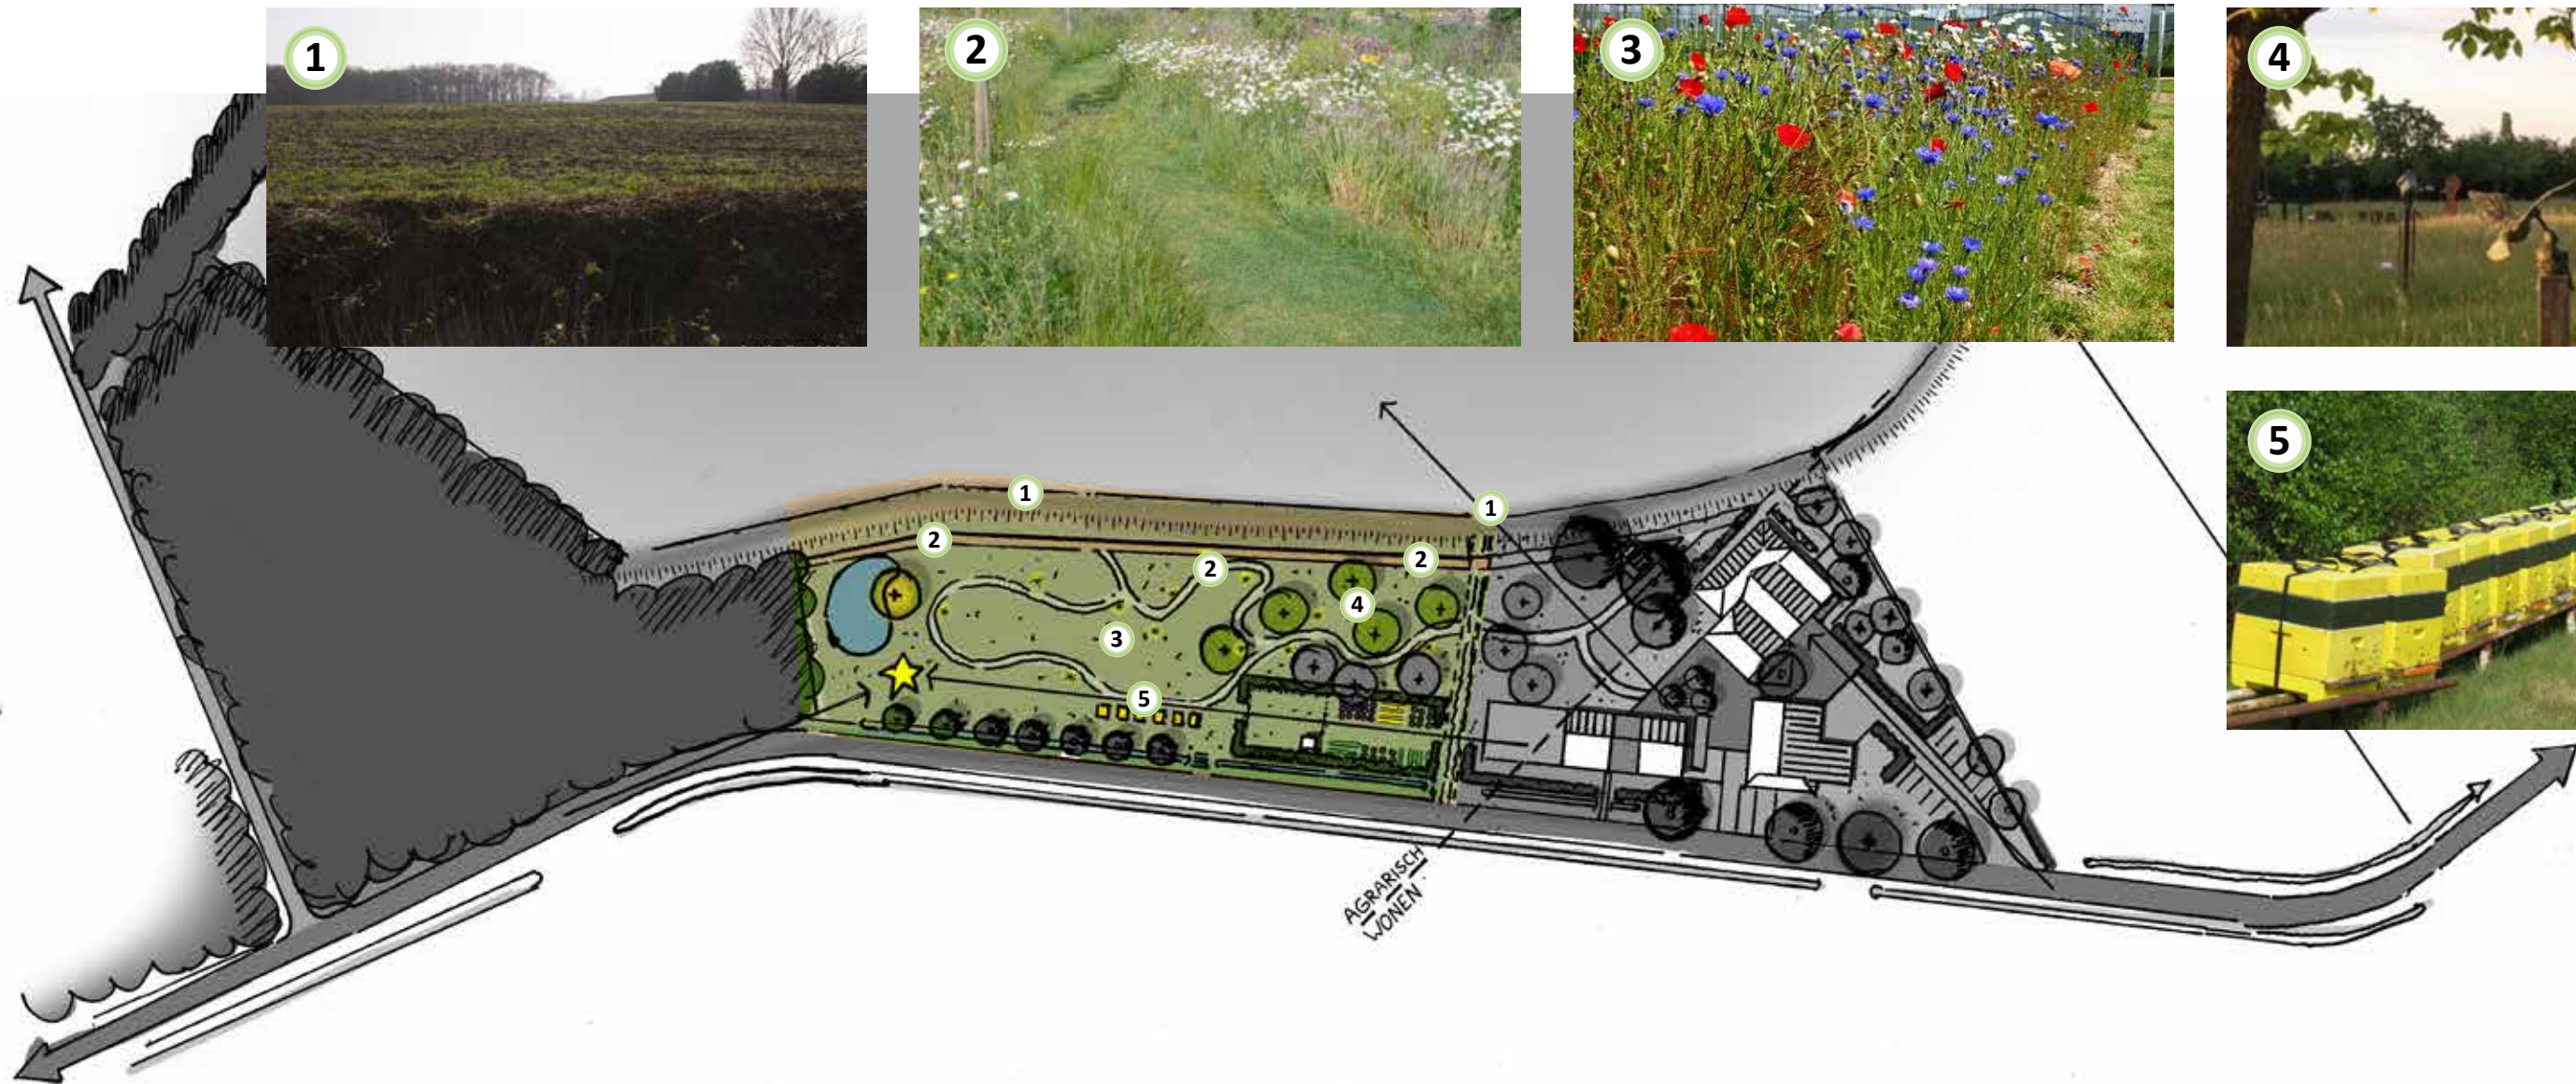


SFEERBEELDEN SCHETSONTWERP

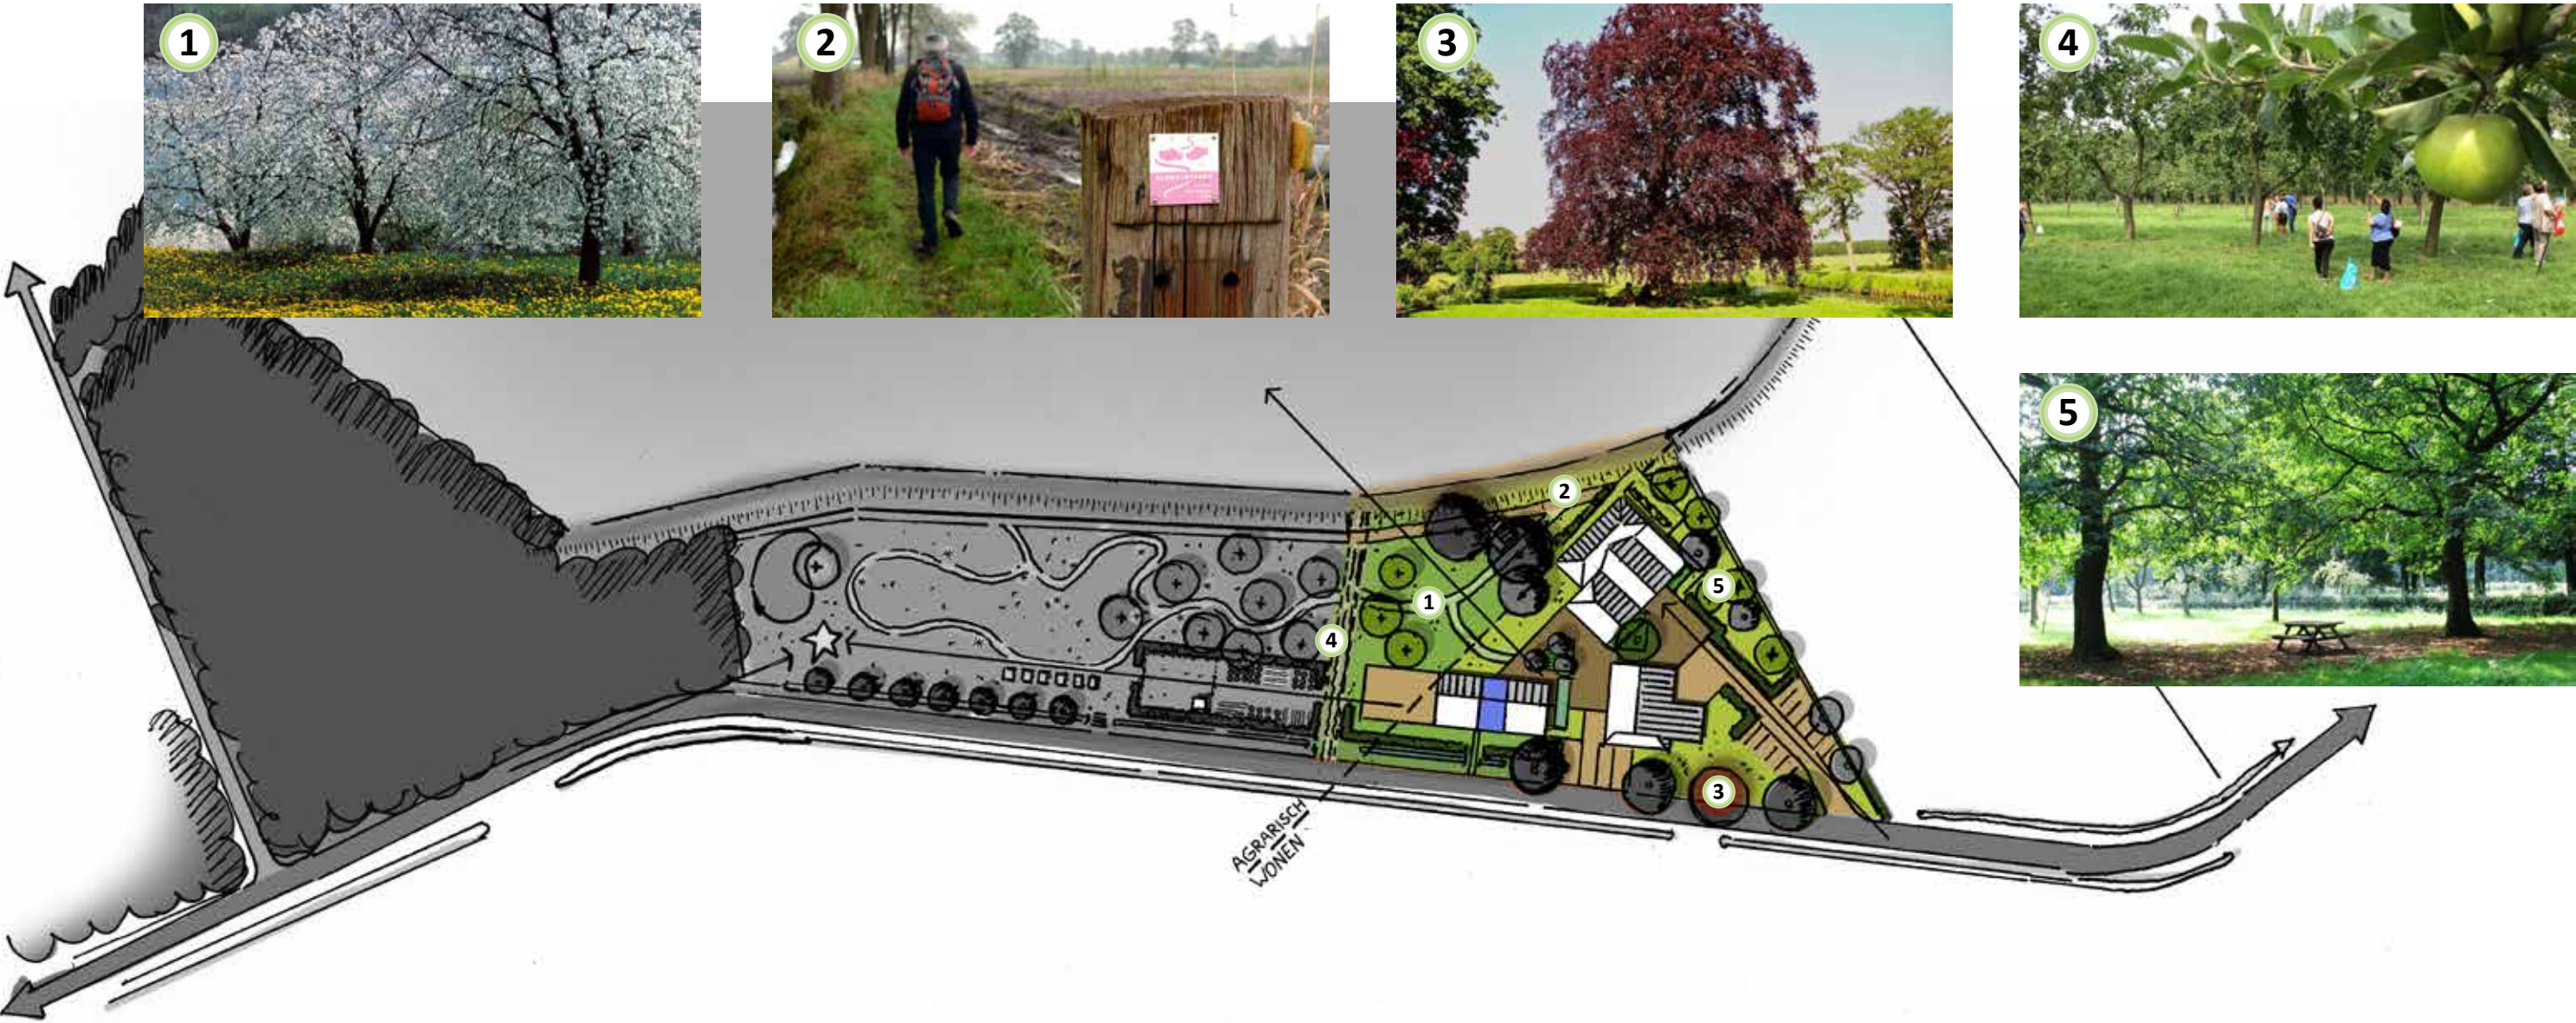


INDICATIE VAN DE ERFBEPLANTING

BEPLANTING RONDOM HET ERF

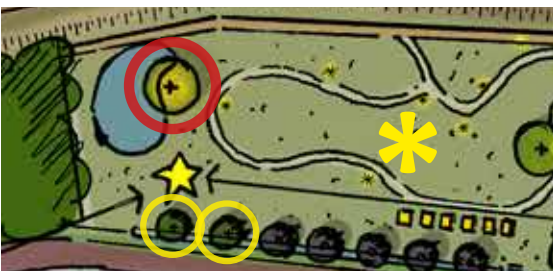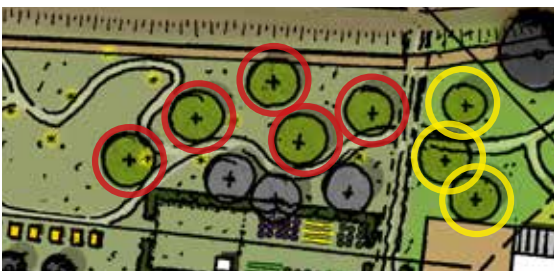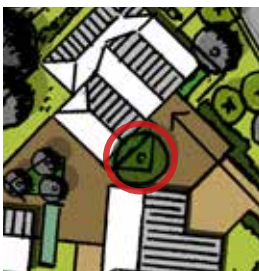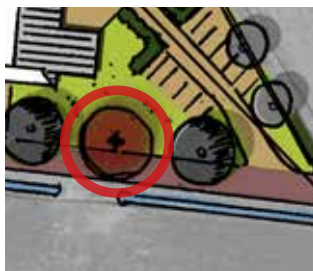LANDSCHAPSELEMENT	randbeplanting 	boomgaard 	notenggaard 	erfboom 1  erfboom 2 	
AANPLANT	Randbeplanting wordt aangeplant op het snijpunt van landschappelijke lijnen, zoals bosranden, perceelsgrenzen en de rand water(gangen). Onderstaande soorten worden hiervoor gebruikt, aangevuld met een bloemrijk mengsel*.	Aanplant boomgaard met fruitbomen. Soort naar keuze, denk hierbij ook aan ‘vergeten’ soorten en soorten als drachtbomen (geel). Deze bomen zijn belangrijk voor het leveren van voedsel voor bijen. Ze leveren veel stuifmeel en nectar die bijen voor hun bestaan nodig hebben.	Aanplant notenbomen, soort naar keuze. Aanvullen tot een notenggaard, ipv solitair.	Op en rondom het erf worden enkele solitair aangeplant. De boom centraal op het erf is tevens een drachtboom.	
SOORT/AANTAL	BOMEN <table><tr><td>Salix caprea</td><td>Boswilg</td><td>1 stuks</td></tr><tr><td>Salix alba</td><td>Schietwilg (knot)</td><td>2 stuks</td></tr><tr><td colspan="2">Totaal</td><td>3 stuks</td></tr></table> Boswilg aanplanten als maat 14-16 (rode aanduiding). Schietwilg (knot) aanplanten als (onbewortelde) stek van een twijg van schietwilg, maat 250-300 cm. (gele aanduiding). HEEMTUIN* Het samenstellen van een mengsel is maatwerk, afhankelijk van grondsoort en persoonlijke wensen. Een goed zaadmengsel met een hoog slagingspercentage, bevat soorten die goed standhouden. Het vergroot de biodiversiteit en heeft een grote aantrekkingskracht op nuttige insecten, zoals natuurlijke plaagbestrijders en bijen en vogels. Hierbij kan gedacht worden aan een meerjarige vegetatie van bijvoorbeeld hardzwenkgras en bloem- en kruidensoorten, waaronder gipskruid, klapproos, margriet en dille (geschikt voor alle grondsoorten).	Salix caprea	Boswilg	1 stuks	Salix alba	Schietwilg (knot)	2 stuks	Totaal		3 stuks	BOOMGAARD (rood) <table><tr><td>Malus (cultivar naar keuze)</td><td>Appel</td><td>- stuks</td></tr><tr><td>Pyrus (cultivar naar keuze)</td><td>Peer</td><td>- stuks</td></tr><tr><td>Prunus (cultivar naar keuze)</td><td>Kers</td><td>- stuks</td></tr><tr><td>Prunus (cultivar naar keuze)</td><td>Pruim</td><td>- stuks</td></tr></table> of ‘vergeten’ soorten als <table><tr><td>Mespilus (cultivar naar keuze)</td><td>Mispel</td><td>- stuks</td></tr><tr><td>Cydonia (cultivar naar keuze)</td><td>Kweeper</td><td>- stuks</td></tr></table> Totaal 5 stuks Soort naar keuze uit bovenstaande lijst, aanplanten als maat 10-12. BOOMGAARD (geel) <table><tr><td>Malus ‘Evereste’</td><td>Sierappel</td><td>- stuks</td></tr><tr><td>Pyrus calleryana ‘Chanticleer’</td><td>Peer</td><td>- stuks</td></tr><tr><td>Pyrus communis</td><td>Peer</td><td>- stuks</td></tr><tr><td>Prunus avium</td><td>Zoete kers</td><td>- stuks</td></tr><tr><td>Prunus padus</td><td>Vogel kers</td><td>- stuks</td></tr></table> Totaal 3 stuks Soort naar keuze uit bovenstaande lijst, aanplanten als maat 10-12.	Malus (cultivar naar keuze)	Appel	- stuks	Pyrus (cultivar naar keuze)	Peer	- stuks	Prunus (cultivar naar keuze)	Kers	- stuks	Prunus (cultivar naar keuze)	Pruim	- stuks	Mespilus (cultivar naar keuze)	Mispel	- stuks	Cydonia (cultivar naar keuze)	Kweeper	- stuks	Malus ‘Evereste’	Sierappel	- stuks	Pyrus calleryana ‘Chanticleer’	Peer	- stuks	Pyrus communis	Peer	- stuks	Prunus avium	Zoete kers	- stuks	Prunus padus	Vogel kers	- stuks	NOTENGAARD <table><tr><td>Juglans regia</td><td>Walnoot</td><td>- stuks</td></tr><tr><td>Juglans nigra</td><td>Zwarte walnoot</td><td>- stuks</td></tr><tr><td>Castanea sativa</td><td>Tamme kastanje</td><td>- stuks</td></tr><tr><td>Corylus avellana</td><td>Hazelnoot</td><td>- stuks</td></tr></table> Totaal 5 stuks Soort naar keuze uit bovenstaande lijst, aanplanten als maat 10-12.	Juglans regia	Walnoot	- stuks	Juglans nigra	Zwarte walnoot	- stuks	Castanea sativa	Tamme kastanje	- stuks	Corylus avellana	Hazelnoot	- stuks	ERFBOOM 1 <table><tr><td>Tilia platyphyllos</td><td>Zomerlinde</td><td>- stuks</td></tr><tr><td>Tilia cordata</td><td>Winterlinde</td><td>- stuks</td></tr><tr><td>Robinia pseudoacacia</td><td>Gewone acasia</td><td>- stuks</td></tr><tr><td>Acer pseudoplatanus</td><td>Gewone esdoorn</td><td>- stuks</td></tr></table> Totaal 1 stuks Soort naar keuze uit bovenstaande lijst, aanplanten als maat 14-16. ERFBOOM 2 <table><tr><td>Fagus sylvatica ‘Atropurpurea’</td><td>Rode beuk</td><td>- stuks</td></tr><tr><td>Fagus sylvatica ‘Atropunicea’</td><td>Rode beuk</td><td>- stuks</td></tr></table> Totaal 1 stuks Soort naar keuze uit bovenstaande lijst, aanplanten als 14-16, ho.	Tilia platyphyllos	Zomerlinde	- stuks	Tilia cordata	Winterlinde	- stuks	Robinia pseudoacacia	Gewone acasia	- stuks	Acer pseudoplatanus	Gewone esdoorn	- stuks	Fagus sylvatica ‘Atropurpurea’	Rode beuk	- stuks	Fagus sylvatica ‘Atropunicea’	Rode beuk	- stuks
Salix caprea	Boswilg	1 stuks	
Salix alba	Schietwilg (knot)	2 stuks	
Totaal		3 stuks	
Malus (cultivar naar keuze)	Appel	- stuks	
Pyrus (cultivar naar keuze)	Peer	- stuks	
Prunus (cultivar naar keuze)	Kers	- stuks	
Prunus (cultivar naar keuze)	Pruim	- stuks	
Mespilus (cultivar naar keuze)	Mispel	- stuks	
Cydonia (cultivar naar keuze)	Kweeper	- stuks	
Malus ‘Evereste’	Sierappel	- stuks	
Pyrus calleryana ‘Chanticleer’	Peer	- stuks	
Pyrus communis	Peer	- stuks	
Prunus avium	Zoete kers	- stuks	
Prunus padus	Vogel kers	- stuks	
Juglans regia	Walnoot	- stuks	
Juglans nigra	Zwarte walnoot	- stuks	
Castanea sativa	Tamme kastanje	- stuks	
Corylus avellana	Hazelnoot	- stuks	
Tilia platyphyllos	Zomerlinde	- stuks	
Tilia cordata	Winterlinde	- stuks	
Robinia pseudoacacia	Gewone acasia	- stuks	
Acer pseudoplatanus	Gewone esdoorn	- stuks	
Fagus sylvatica ‘Atropurpurea’	Rode beuk	- stuks	
Fagus sylvatica ‘Atropunicea’	Rode beuk	- stuks	
PLANTVERBAND	Solitair (vrijstaand).	Plantverband wildverband.	Plantverband wildverband.	Solitair (vrijstaand)	

‘Esselinktimpen’

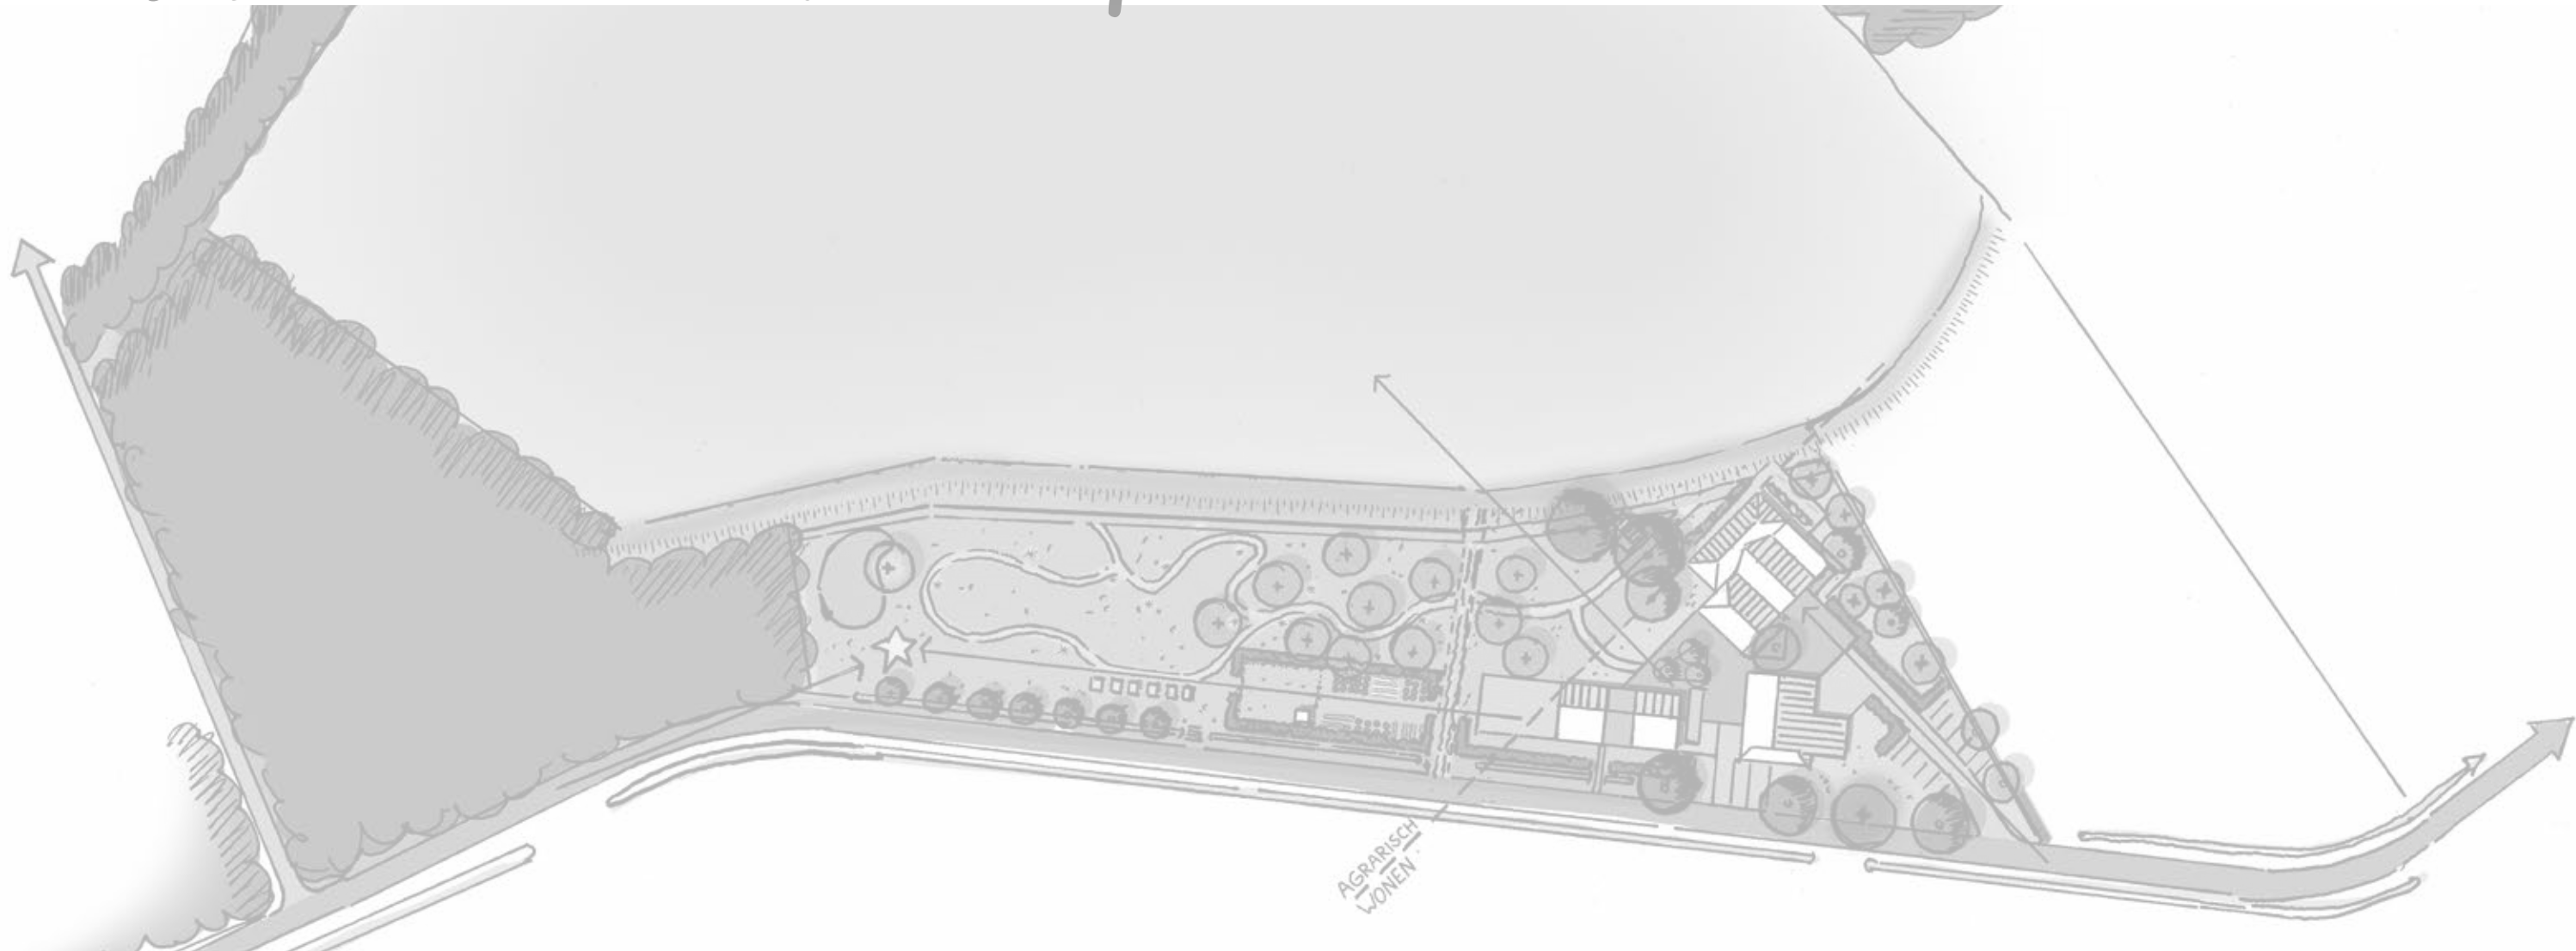

AARNINKWEG 1, WOOLD