
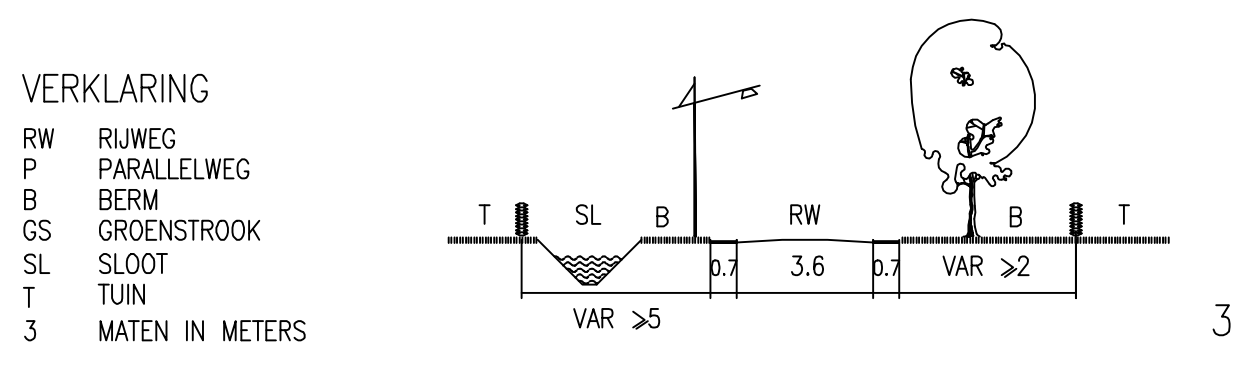
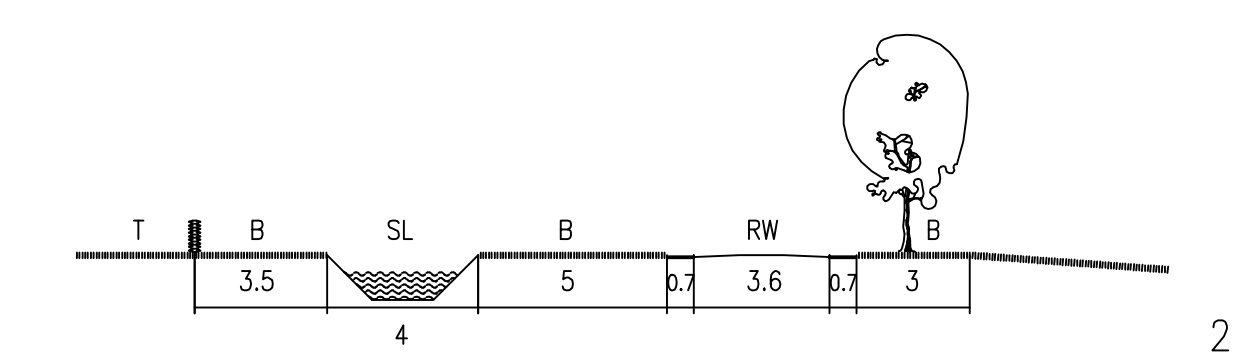


- BESTEMMINGEN**
- W WONINGBOUW  
woningcategorie W(A)  
woningcategorie W(B)  
woningcategorie W(C)
  - BE BEEKDAL
  - B BOS
  - G GROENVOORZIENINGEN
  - GW GROENVOORZIENINGEN EN WATERBERGING
  - A AGRARISCHE DOELENDELEN
  - V V VERKEERS- EN VERBLIJFSDOELENDELEN
  - A-WATERGANG

- AANDUIDINGEN**
- PLANGRENS
  - BOUWVLAK  
voorgevelrolijn
  - BESTEMMINGSGRENS
  - AGRARISCH BOUWPERCEEL
  - BOUWVERBOD ZALS NEERGELEGD IN ARTIKEL 6 LID 2 ONDER D
  - TE BEBOUWEN ERVEN
  - GRENS WIJZIGINGSBEVOEGDHEID EX ART. 11 WRO
  - DIERENWIDE
  - HINDERCIJKEL
  - LPG-ZONE GR
  - ZONE VLEGRROUTE VLEERMUIZEN
  - SCHEIDINGSLIJN WONINGCATEGORIE
  - MATEN IN METERS
  - HAAG
- VERKLARING**
- GEGEVENS GBKN/KADASTRAAL
  - WEGPROFIEL
- DWARSPROFIELEN VAN DE WEG SCHAAL 1:200**

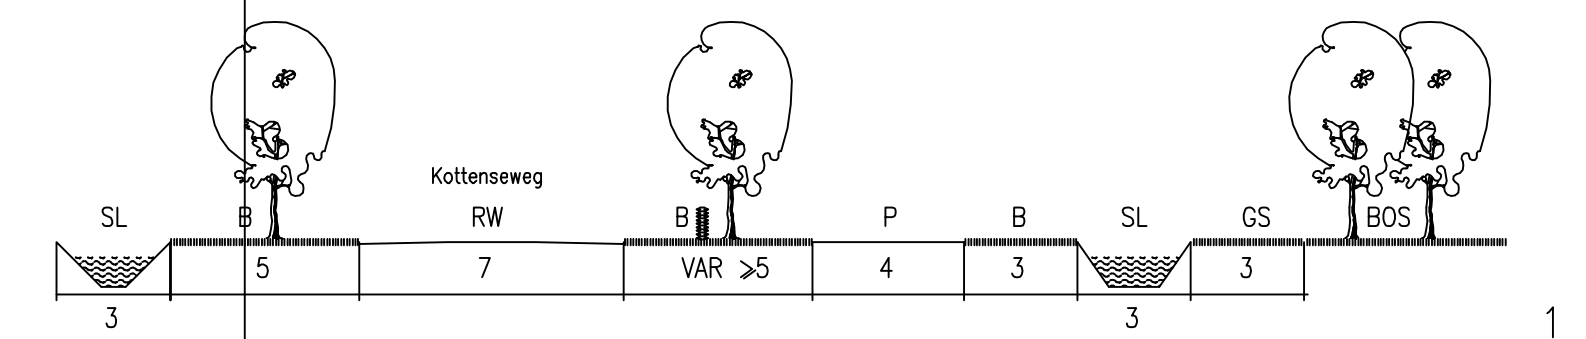

- VERKLARING**
- RW RIJWEG
  - P PARALLELWEG
  - B BEM
  - GS GROENSTROOK
  - SL SLOOT
  - T TUIN
  - 3 MATEN IN METERS

Vastgesteld door de raad van de gemeente Winterswijk op 25 oktober 2007, nr. X-7.  
Goedgekeurd door Gedeputeerde Staten van Gelderland op 9 mei 2008, zaaknummer 2007-020517.

Julesstraat 5, 6814 JE Arnhem  
Tel. 026 4423442, Fax 026 4458512

**Bureau van Droffelaar**

GEMEENTE WINTERSWIJK  
BESTEMMINGSPLAN EELINK 2006

Kaart besteld uit 1 blad Gewijzigd vastgesteld dd. 25 Oktober 2007 nr. 2007 nr. X-7 Schaal 1 : 1000  
Gel. 09.03.2006 Tek. W.S. Beslissing GS bij besluit dd. nr. Formaat 68,8 x 110,3  
Gew. APRIL 2007 Beslissing RAS. nr. Projectcode 0M101