
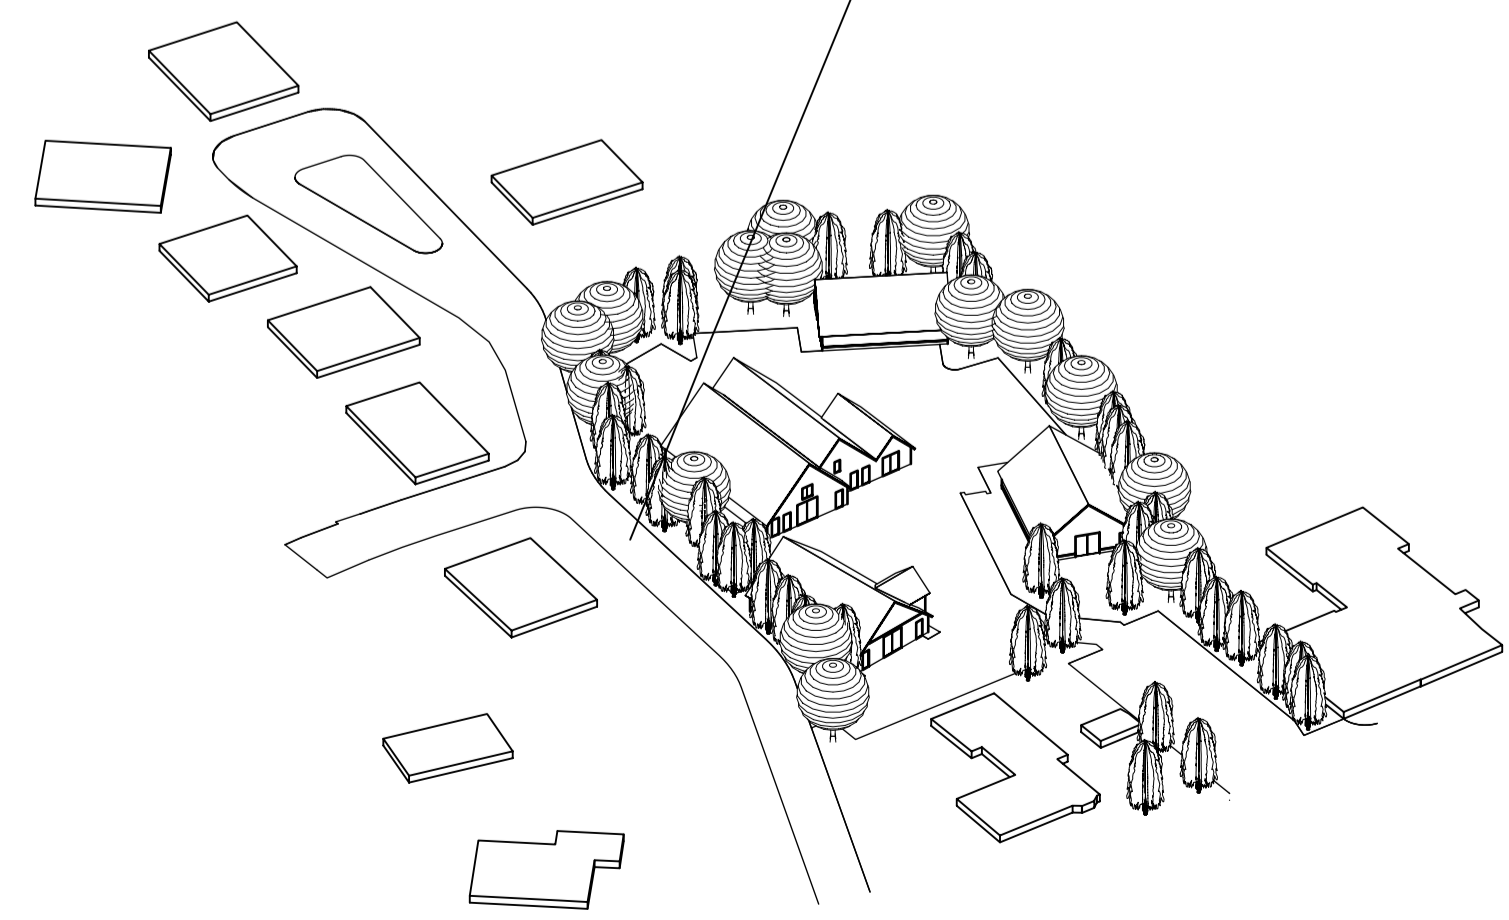
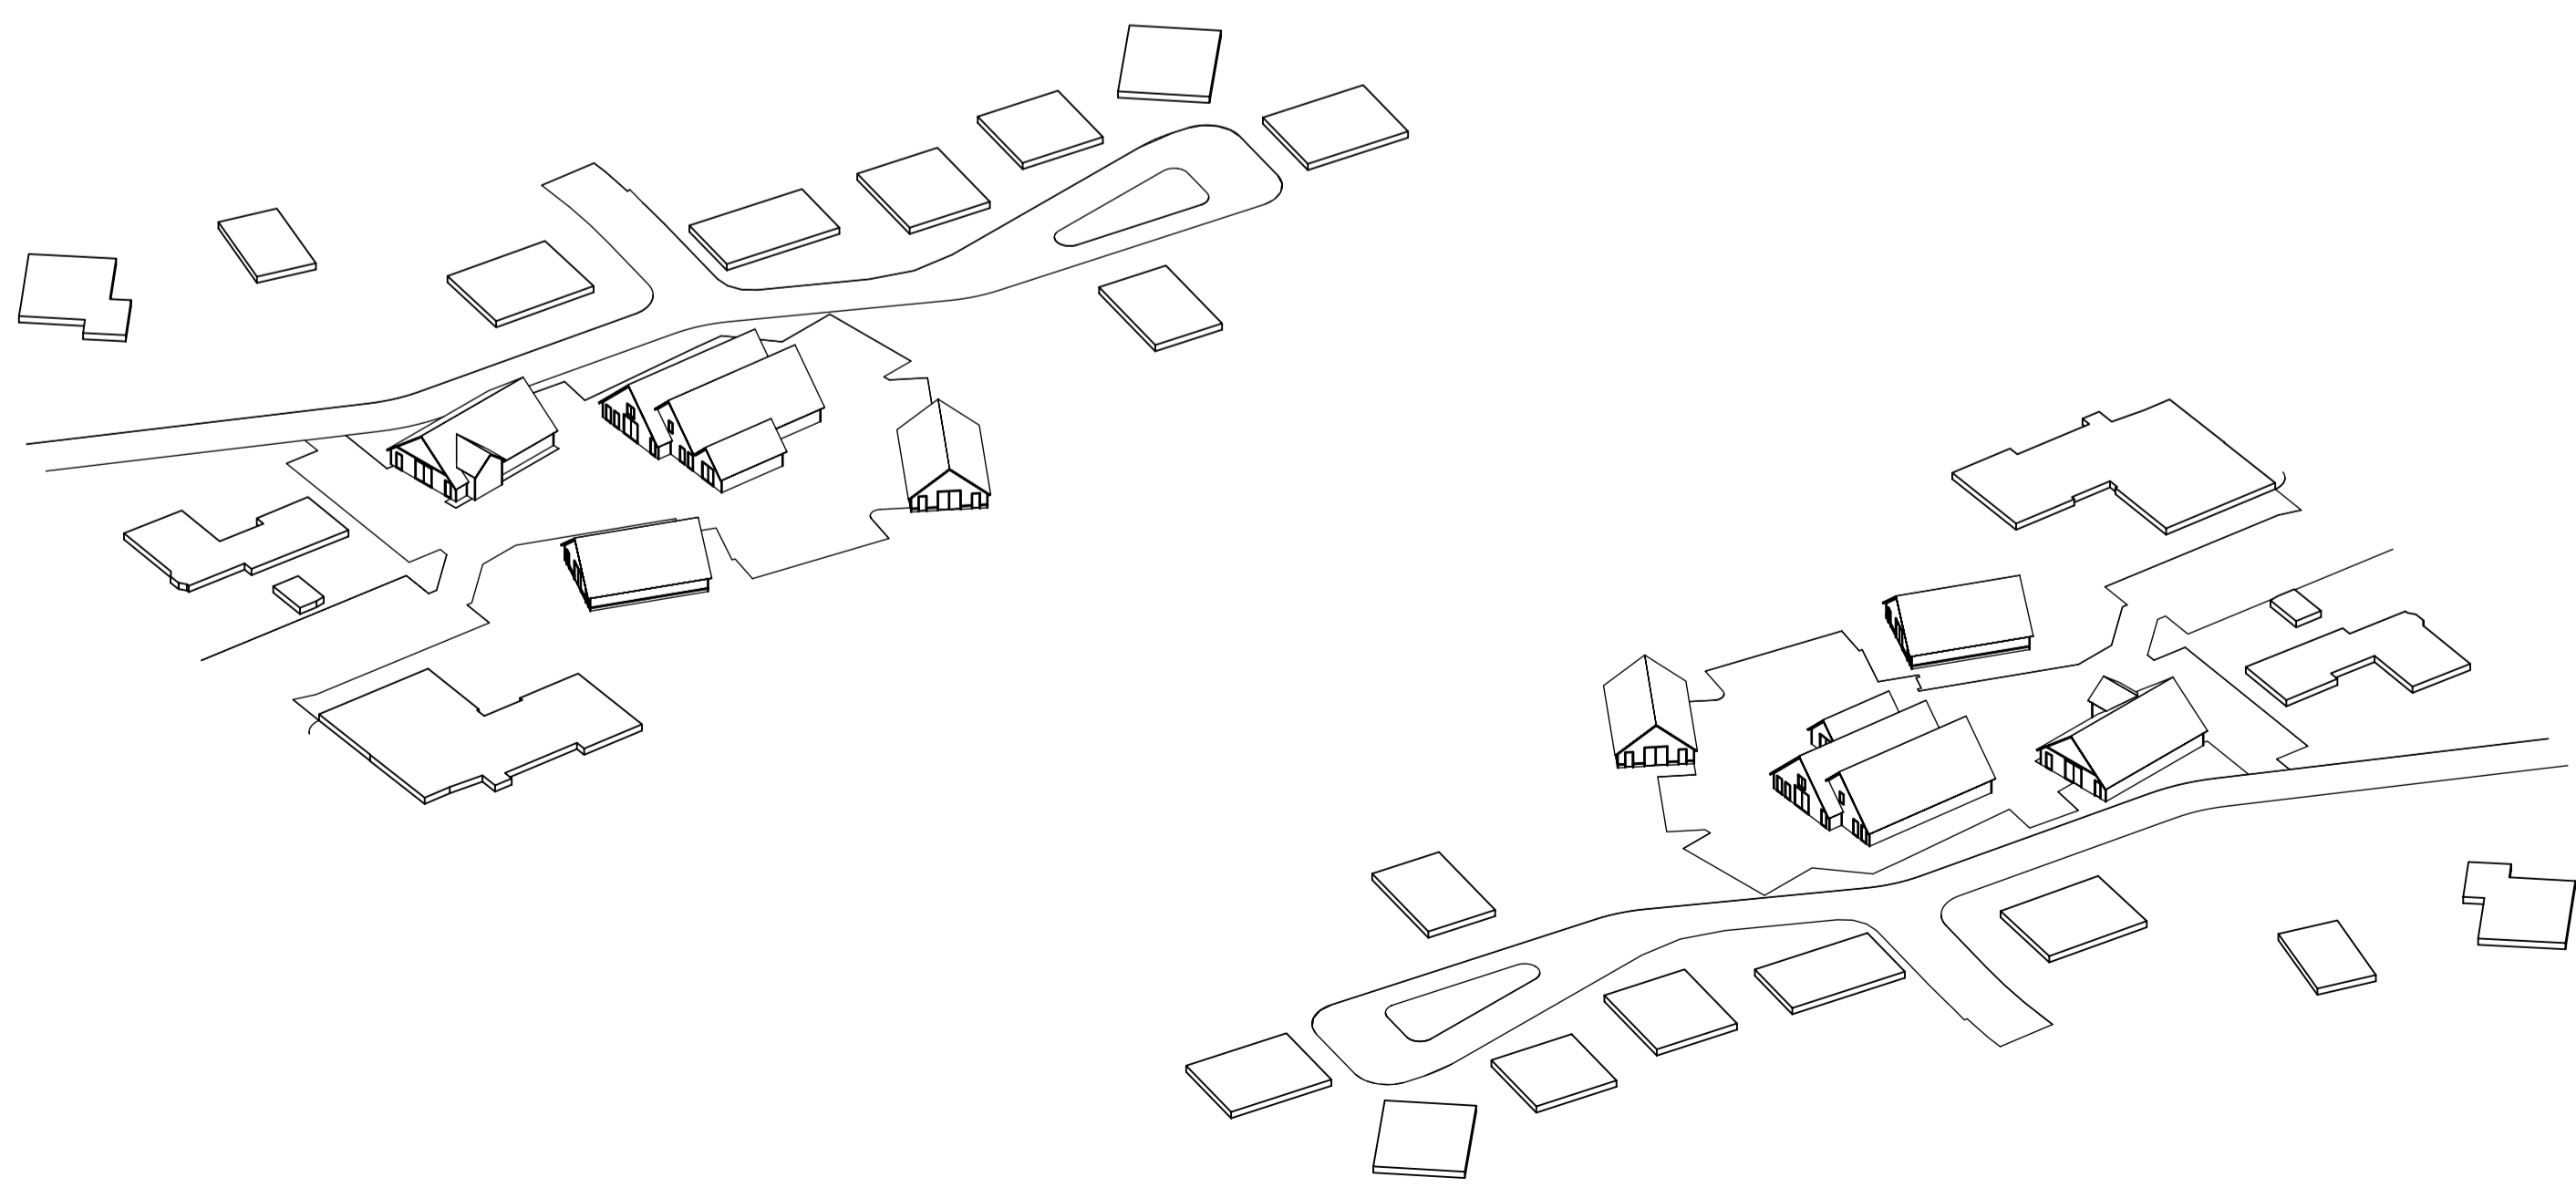
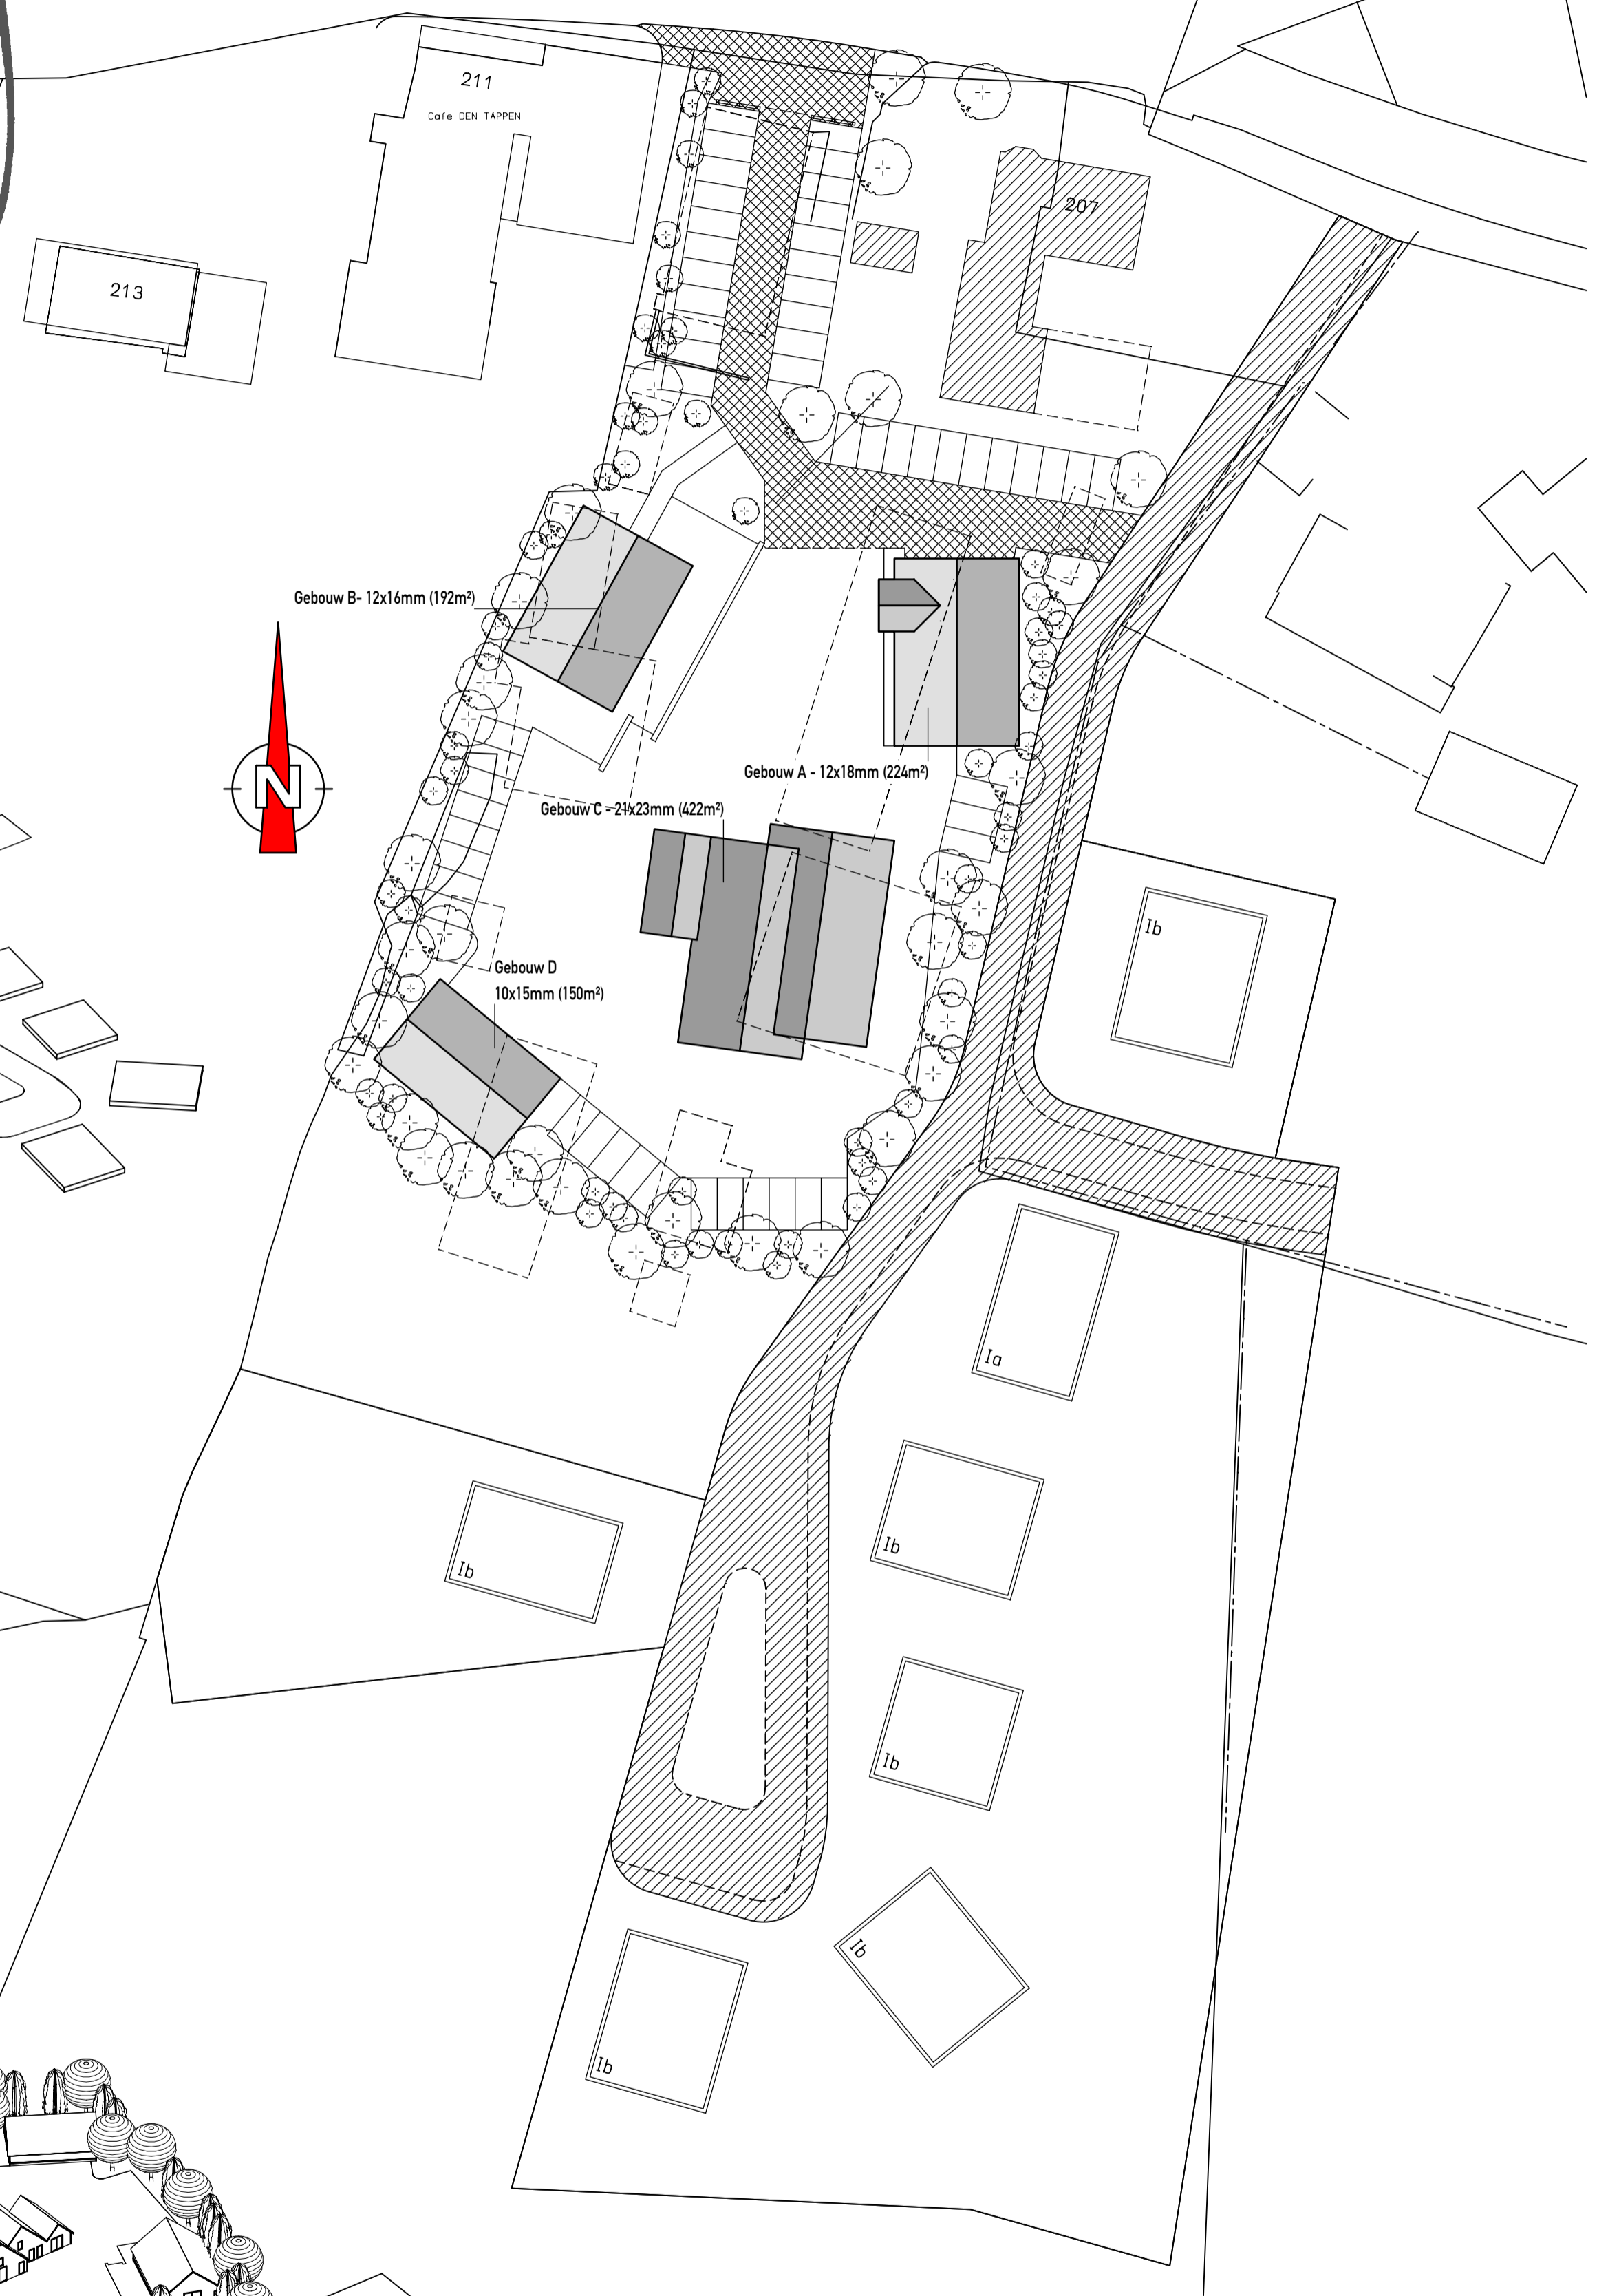


ARCHITECT
HARRY KAMPHUIS
 Veldzijde 11
 7561 BT DEURNINGEN
 Tel: 074-2772548
 Fax: 074-2771894

29-juni 2009

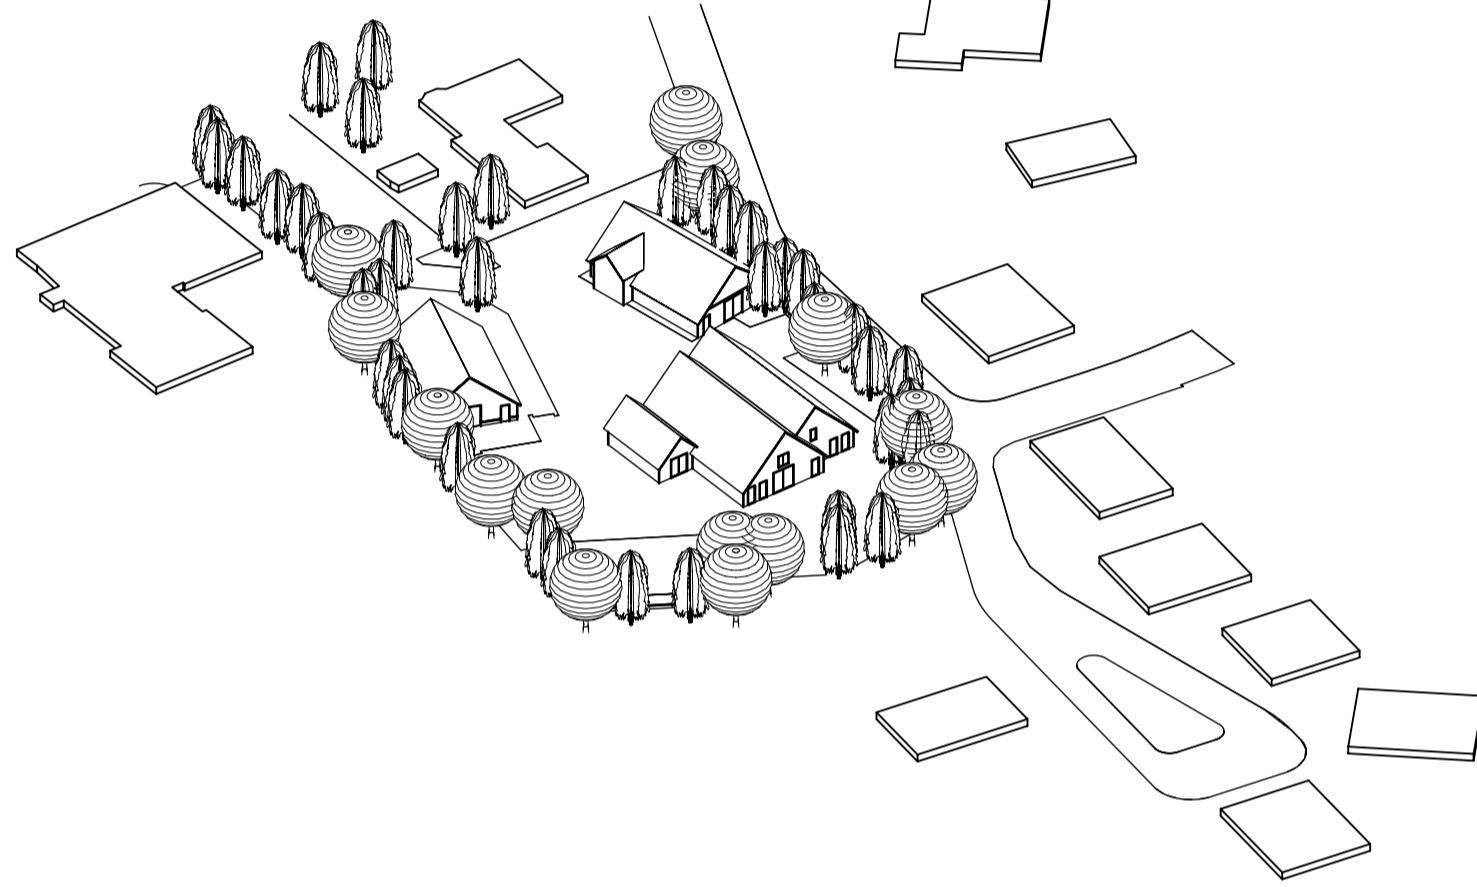

Schetsontwerp 22-10-2010

In samenwerking met
mossel
 bouwconsulancy

Harry
 Kamphuis
 Architect

bna



**bouwbedrijf
 Ten Haken b.v.**
 Kottenseweg 144 tel: 0543-563202
 7115 AE Winterswijk fax: 0543-563602