



ADVIESBURO VANDERBOOM^{BV} *sinds 1971*

Zaadmarkt 87
7201 DC Zutphen

telefoon
0575-544756

fax
0575-545648

website
www.vanderboomadvies.nl

e-mail
info@vanderboomadvies.nl

KvK 080-44086

Dhr. Gerbert Oonk en mw. Heleen Aarnink
Oude Bochtsebaan 13
7108 AV WINTERSWIJK



Zutphen, 1 februari 2021

Geachte heer Oonk en mevrouw Aarnink,

Naar aanleiding van uw verzoek d.d. 29 februari 2021 m.b.t. de benodigde afscherming van uw woning, als aangegeven in onze rapportage 20-073r1 d.d. 26 oktober 2020, graag uw aandacht voor het volgende:

De door u aangegeven ligging en hoogte van het geluidsschermbord (zie bijgaande tekening) is conform ons advies. Het scherm dient goed gesloten te zijn (d.w.z. geen kieren en naden te hebben). Het gekozen materiaal (houten delen) is akkoord.

De mogelijke bijdrage van reflecties in dit scherm aan de geluidbelasting op omliggende woningen is verwaarloosbaar klein (< 0.1 dB(A)) en dus niet waarneembaar.

In het vertrouwen u hiermee van dienst te zijn geweest,

Met vriendelijke groet,

ir. Peter van der Boom



onderwerp
akoestisch onderzoek

opdrachtnummer
20-073



bestand
20-073b1

bladzijde
pagina 1 van 2

Bijlage: voorstel afscherming.

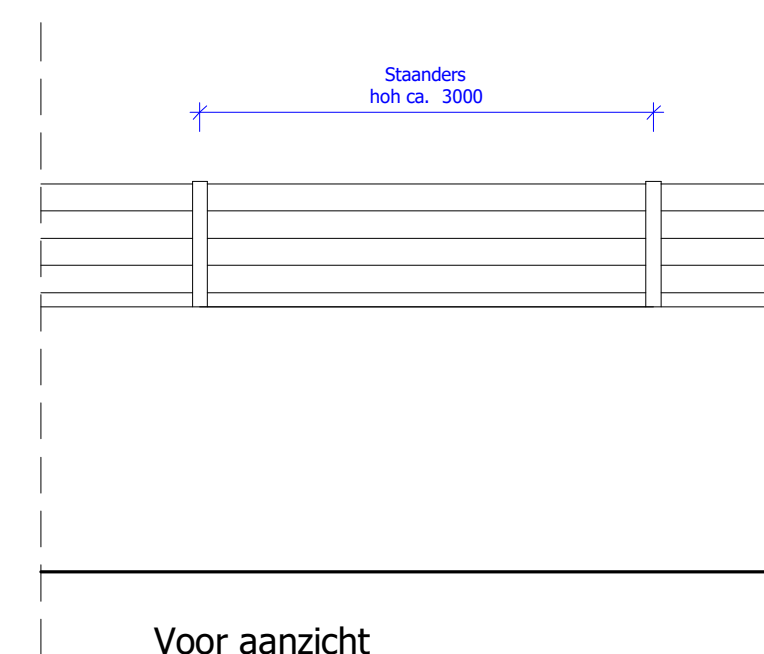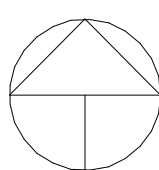

Voor aanzicht

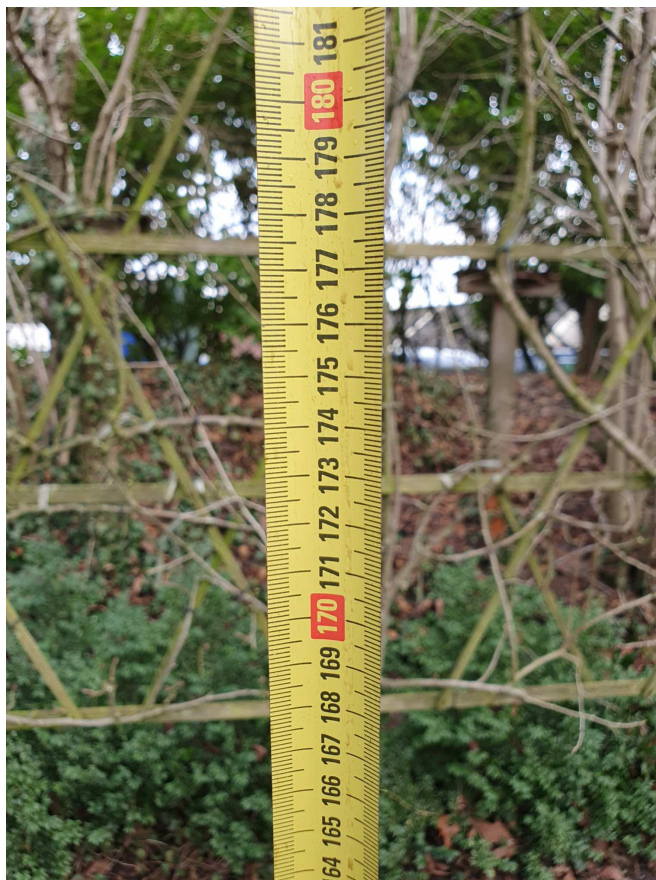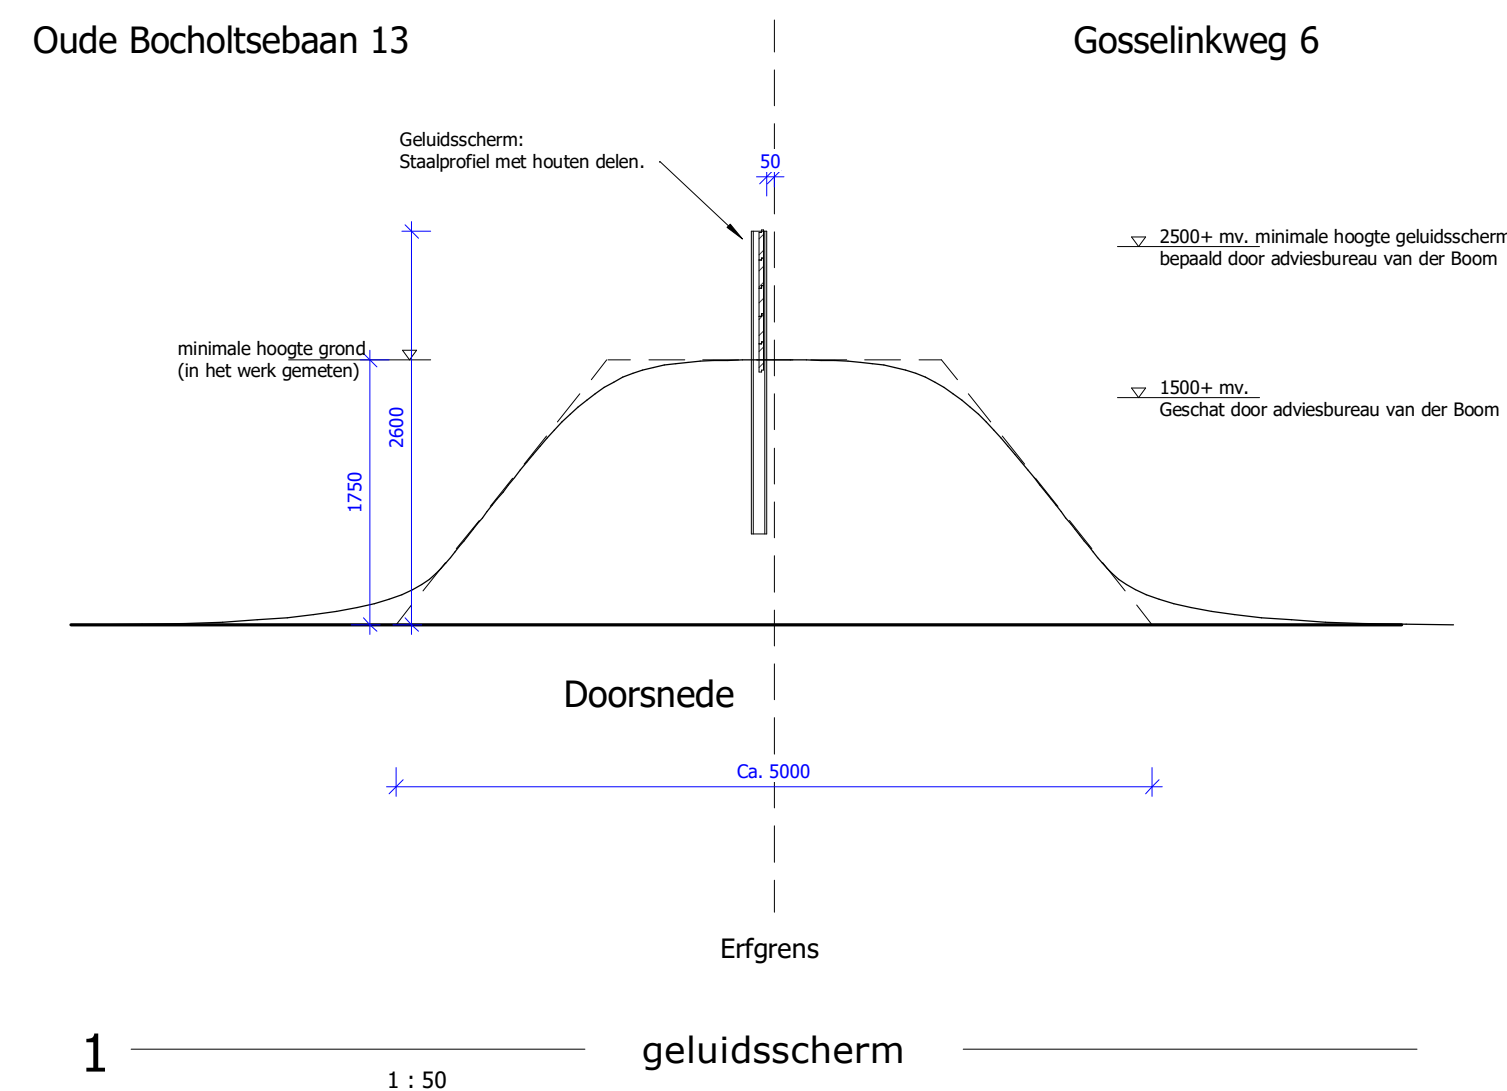

Hoogte wal



Hoogte wa



Hoogte wal



Aanzicht op geluidswal