



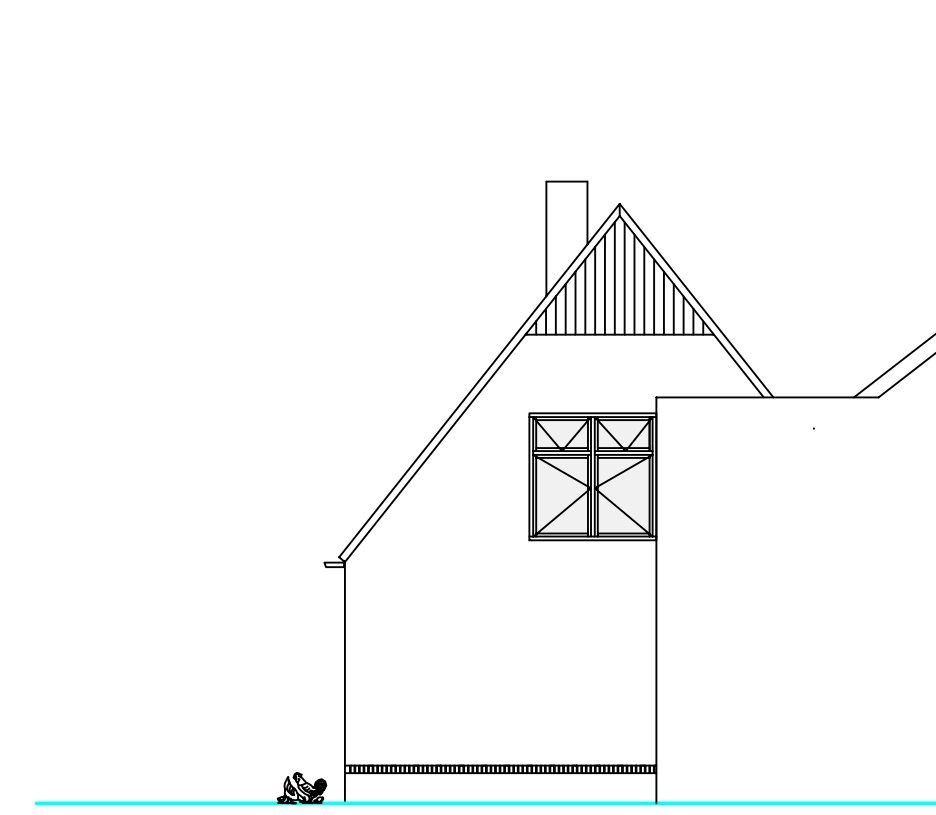


BESTAANDE VOORGEVEL

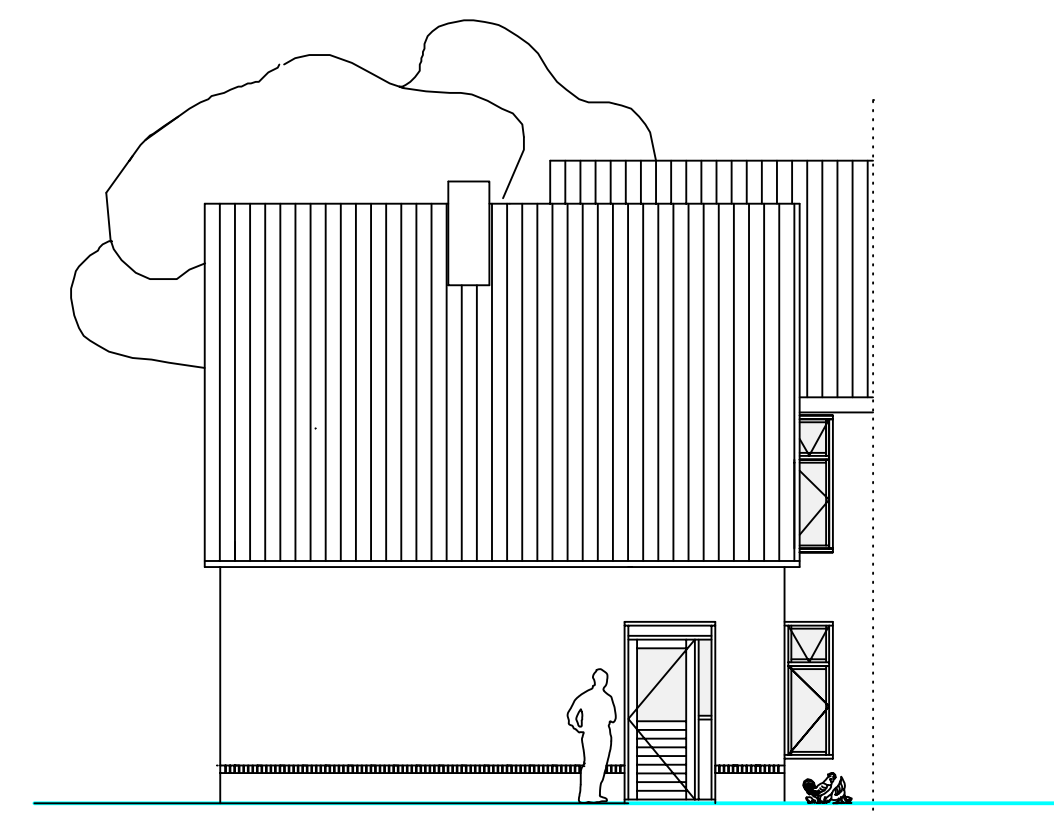

BESTAANDE ACHTERGEVEL




BESTAANDE RECHTER ZIJGEVEL

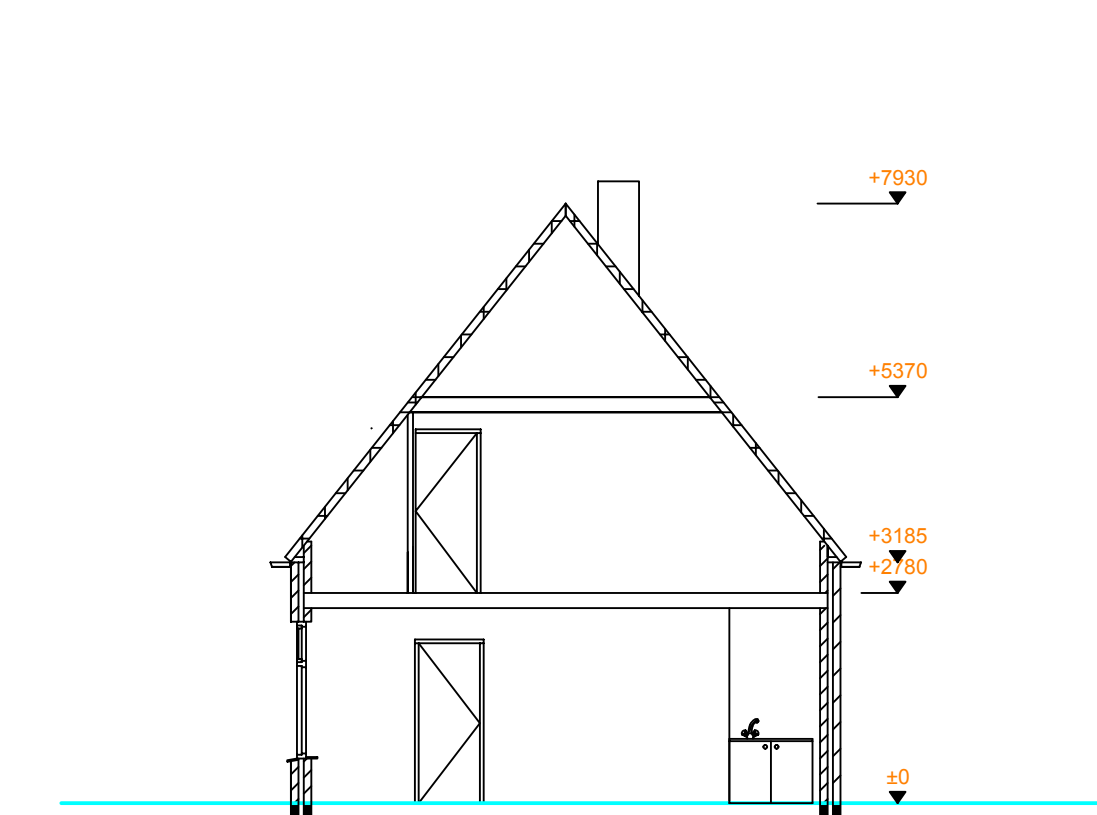


BESTAANDE DOORSNEDEN A - A




GEWIJZIGE VOORGEVEL

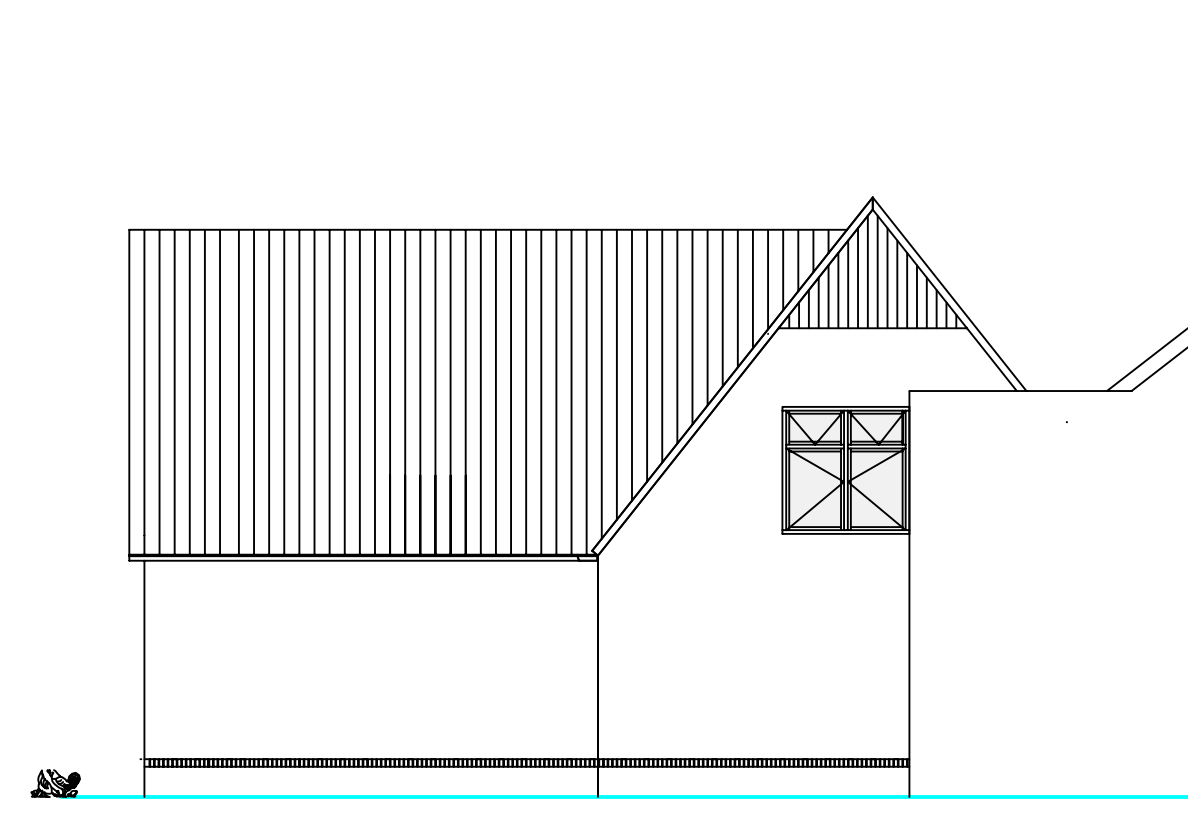


GEWIJZIGE ACHTERGEVEL

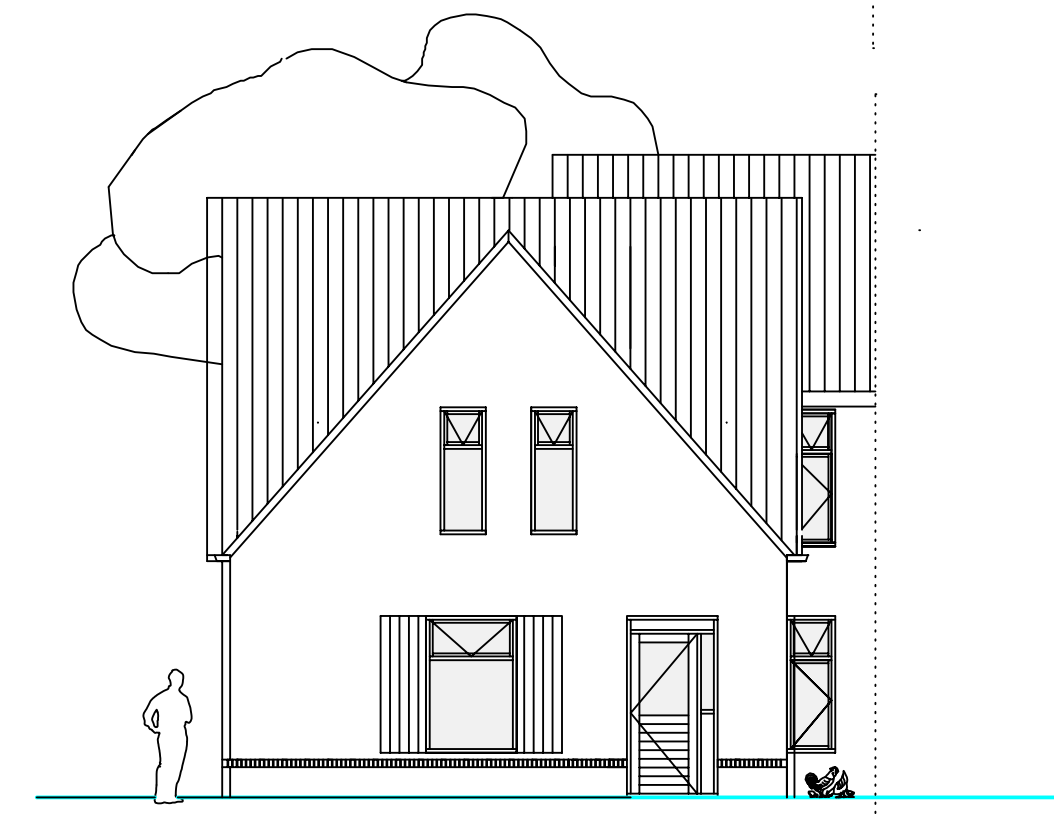


GEWIJZIGE RECHTER ZIJGEVEL

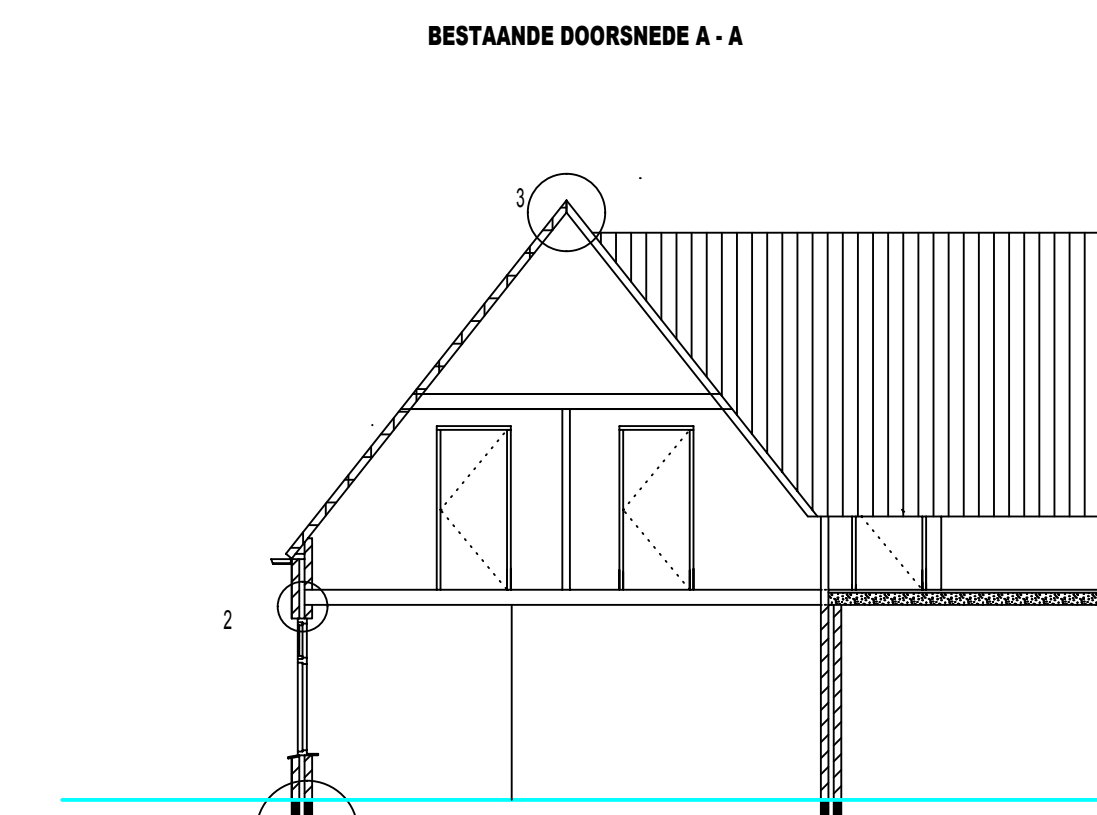


GEWIJZIGE DOORSNEDEN B - B

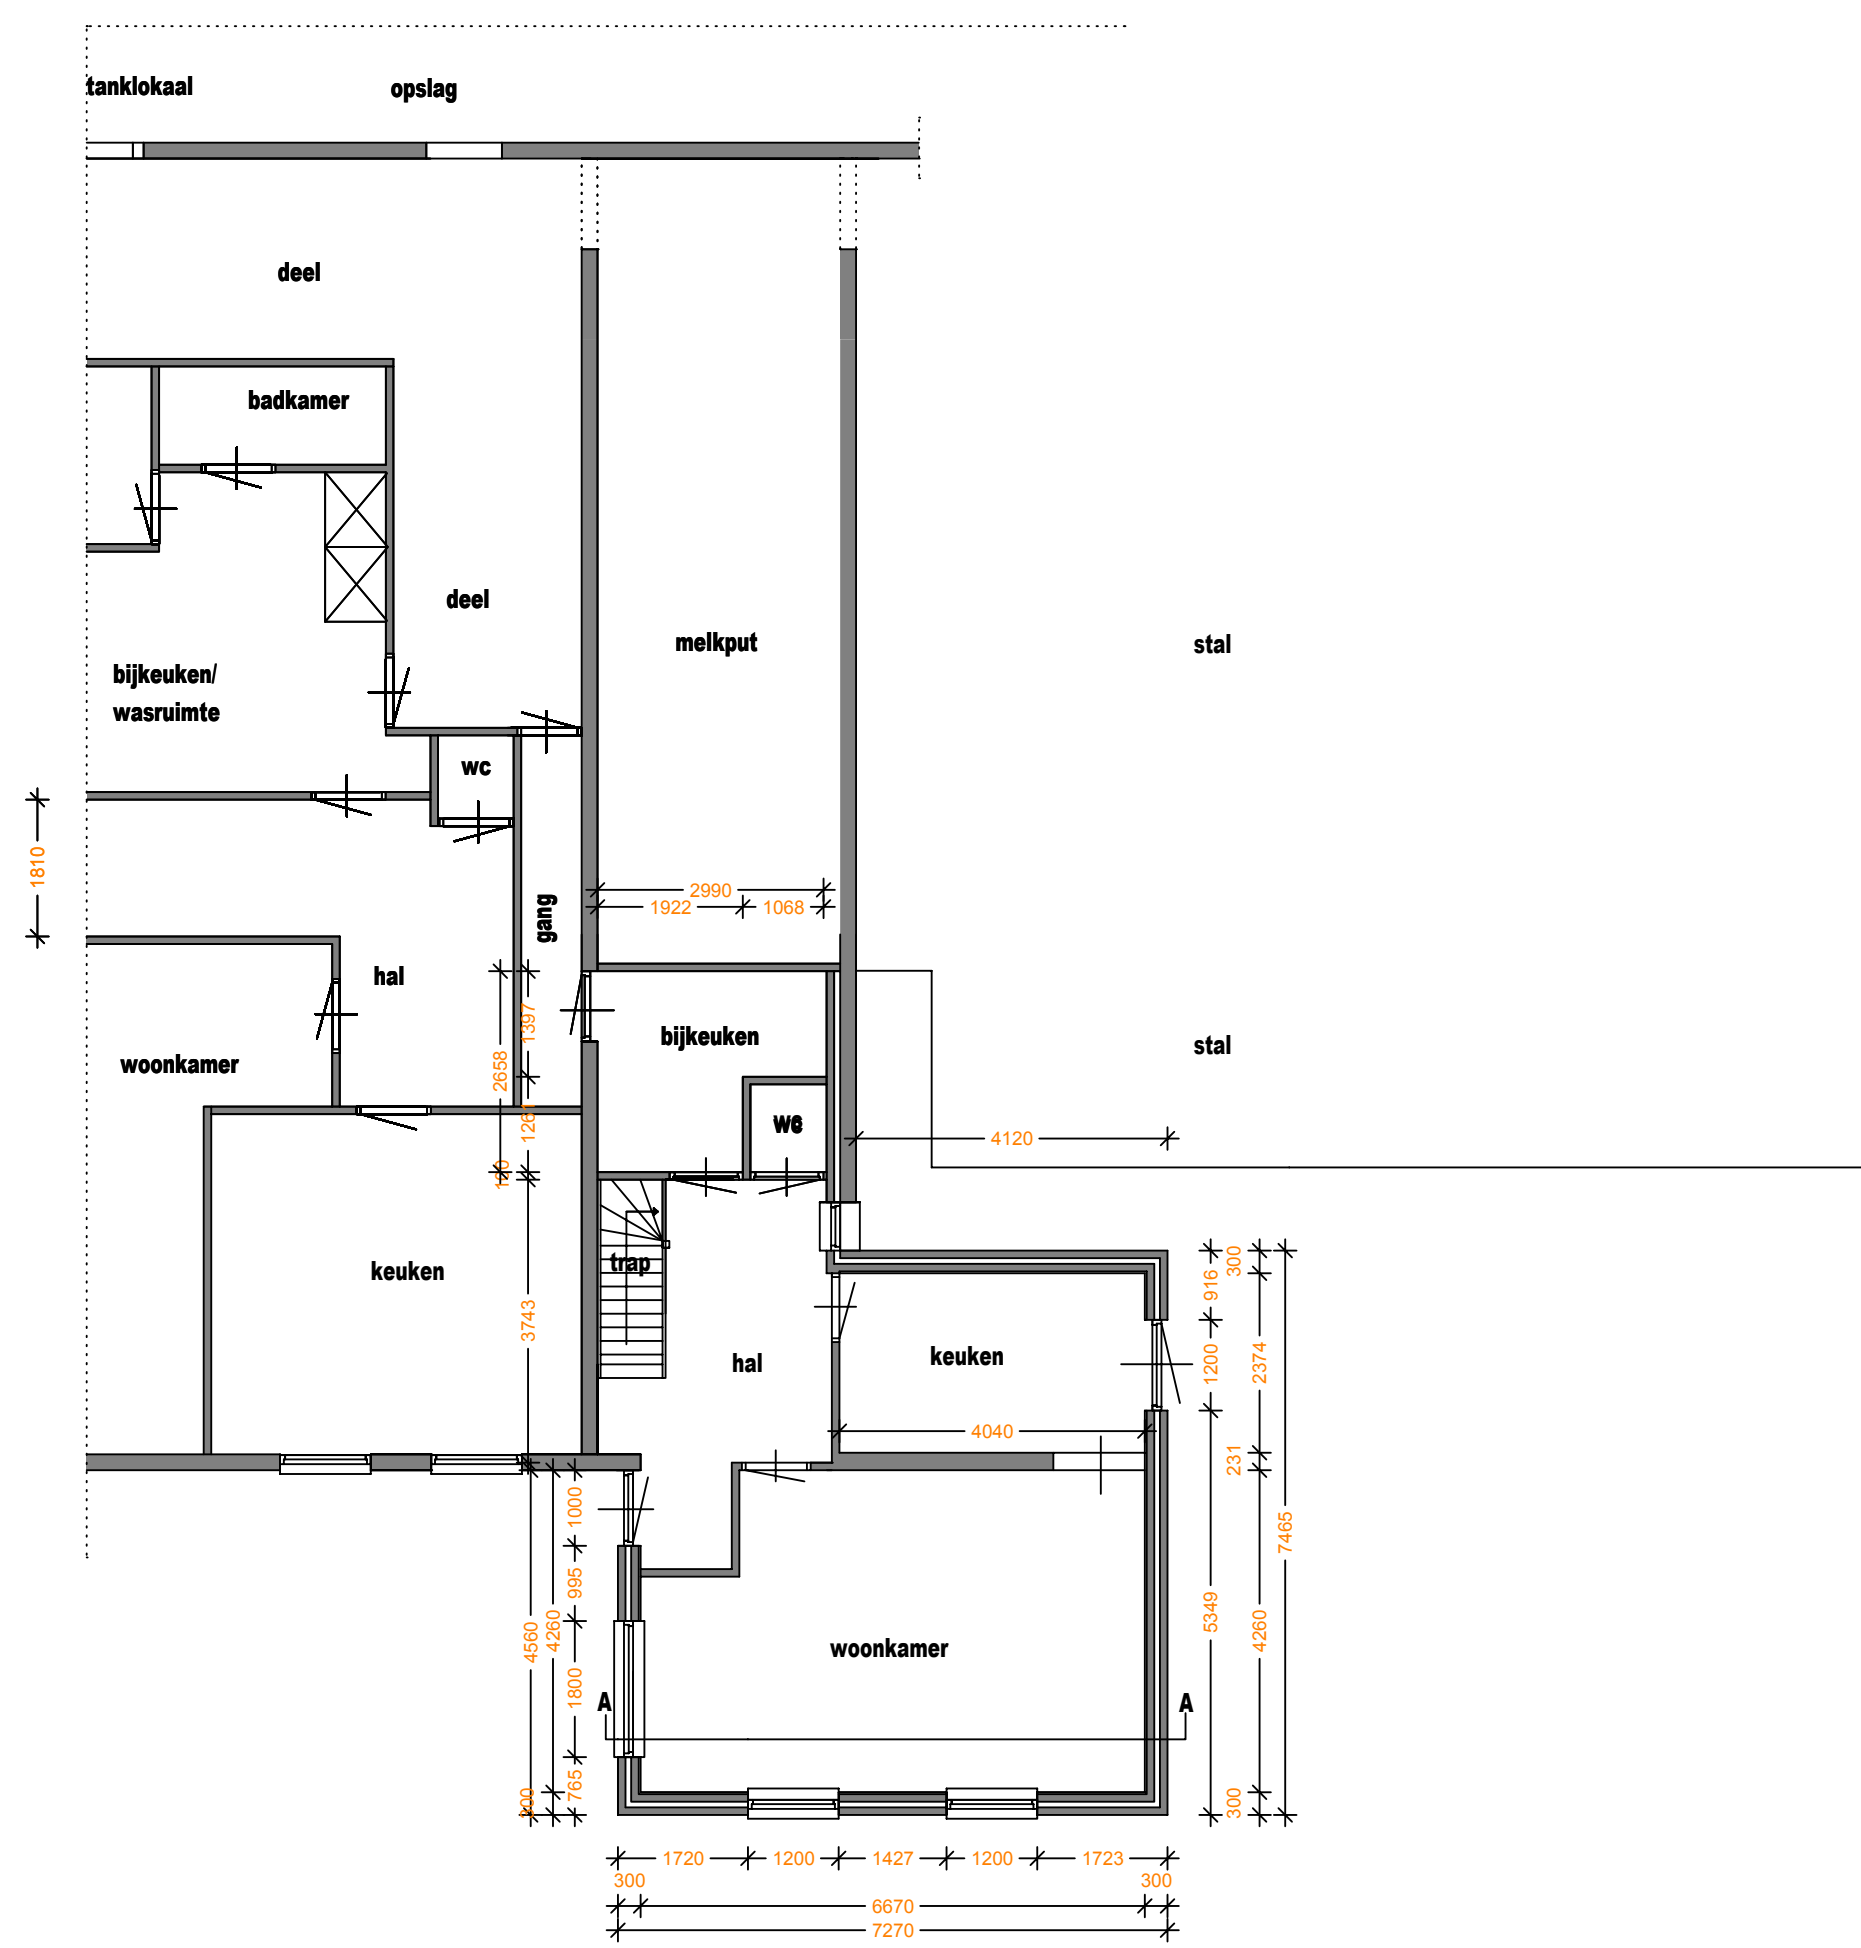


BESTAANDE BEGANEGROND

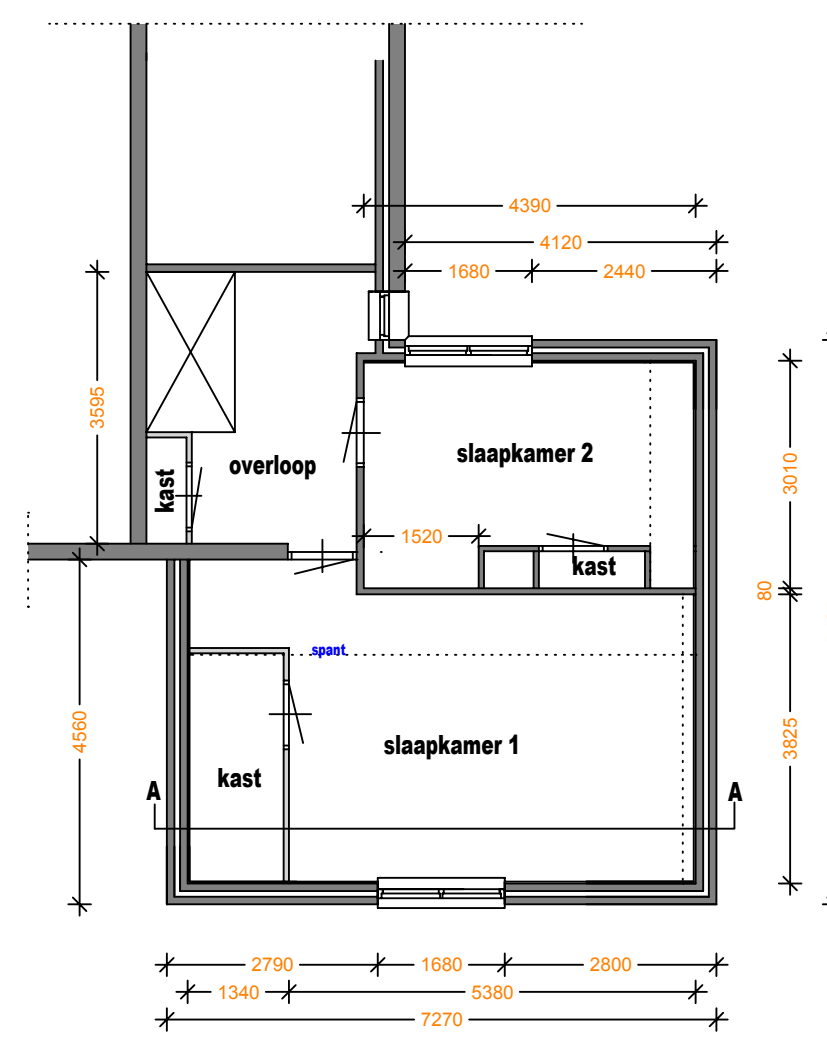


BESTAANDE VERDIEPING

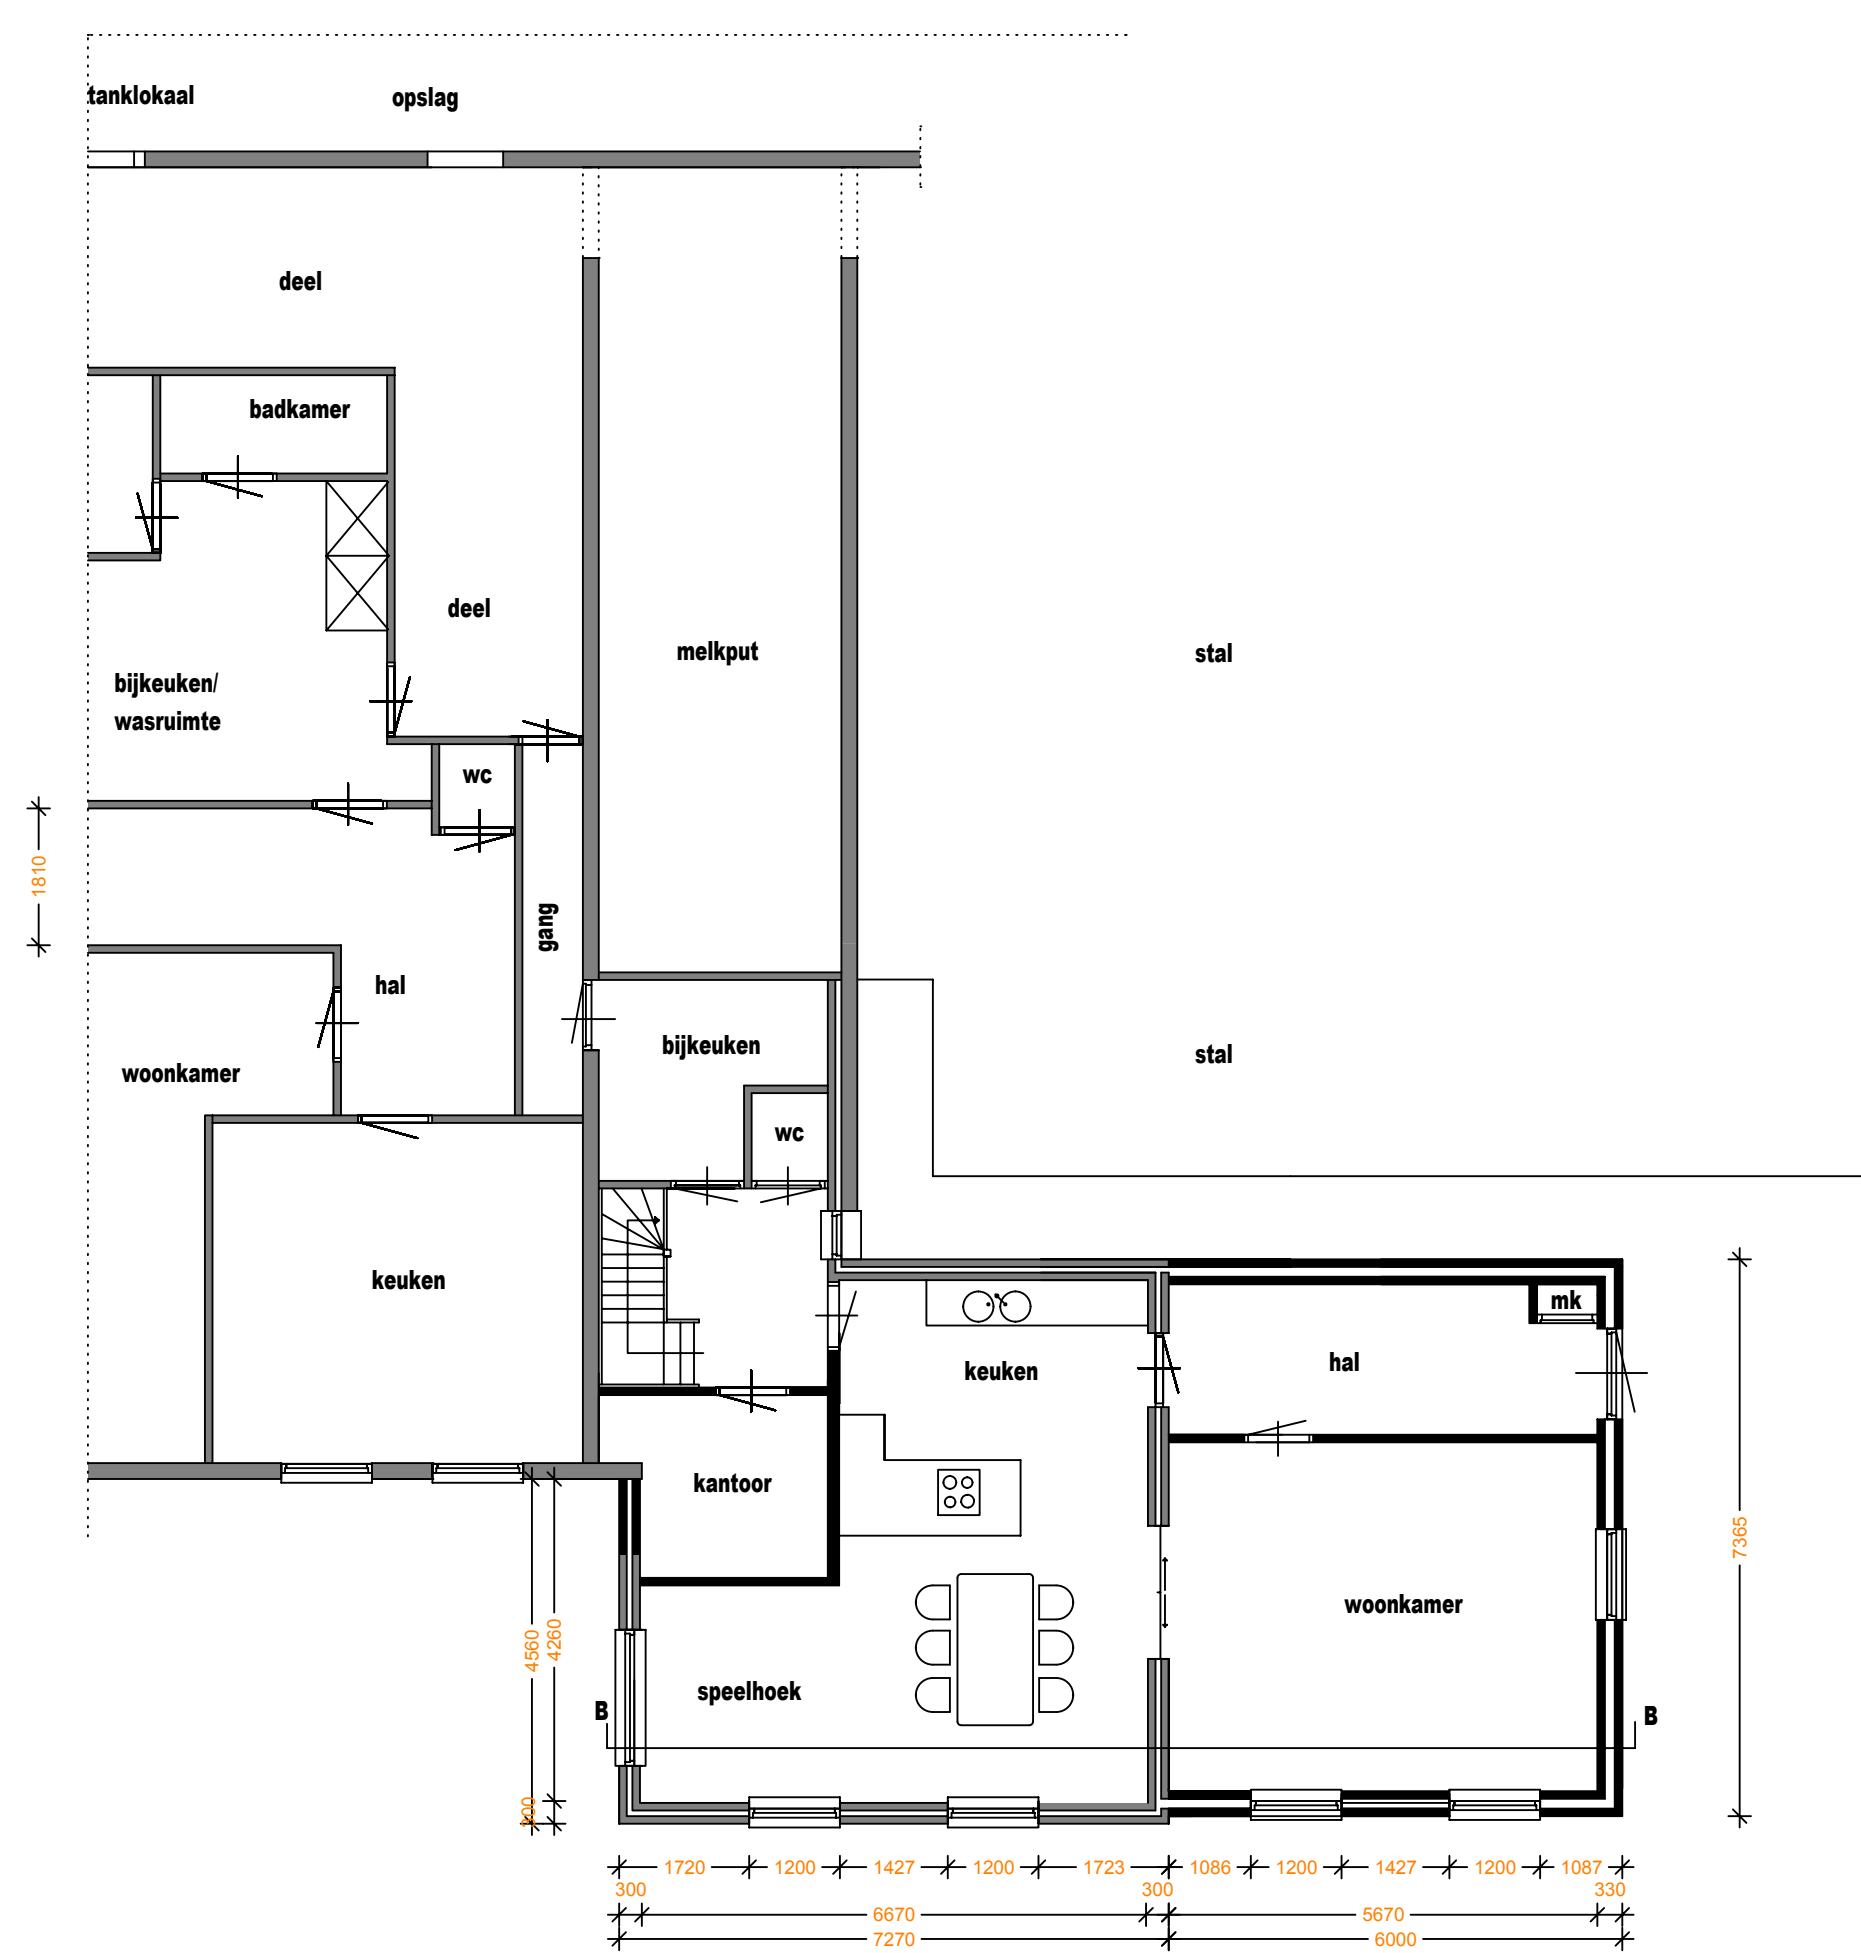


GEWIJZIGE BEGANEGROND

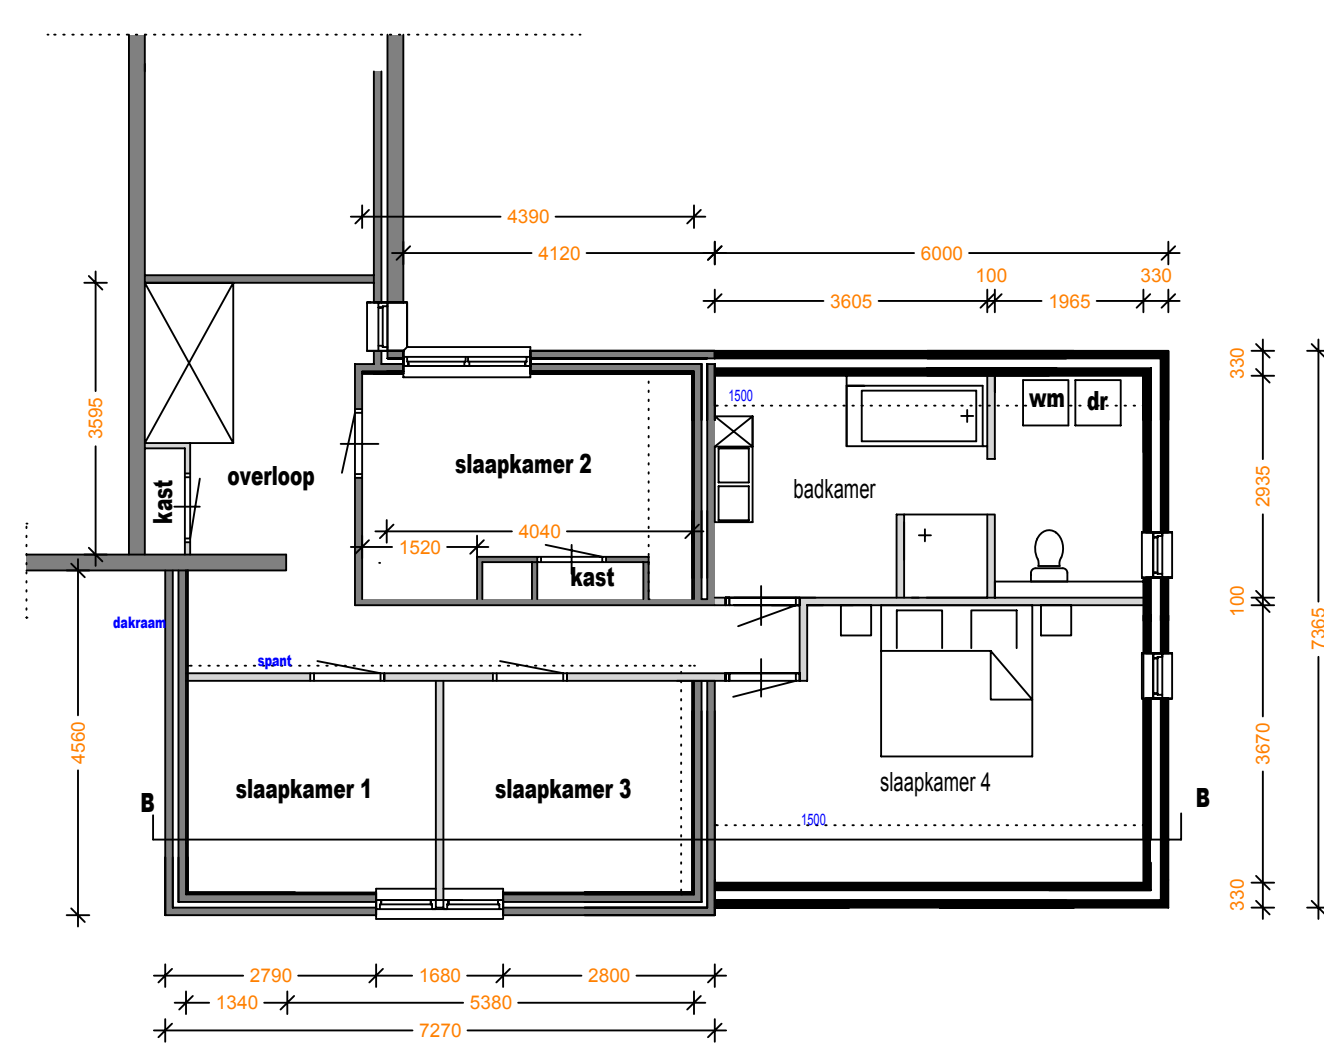


GEWIJZIGE VERDIEPING

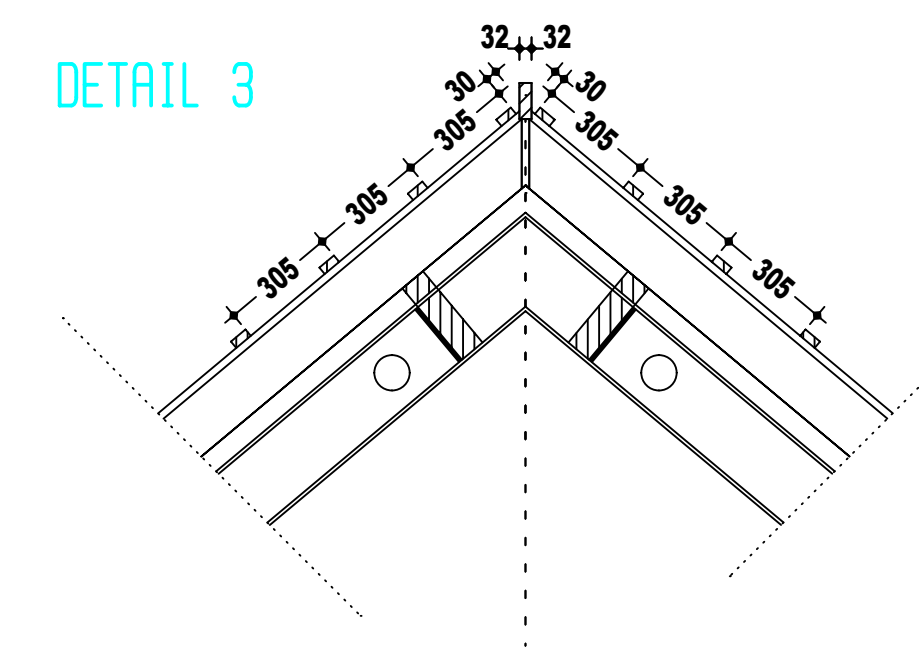

DETAIL 3

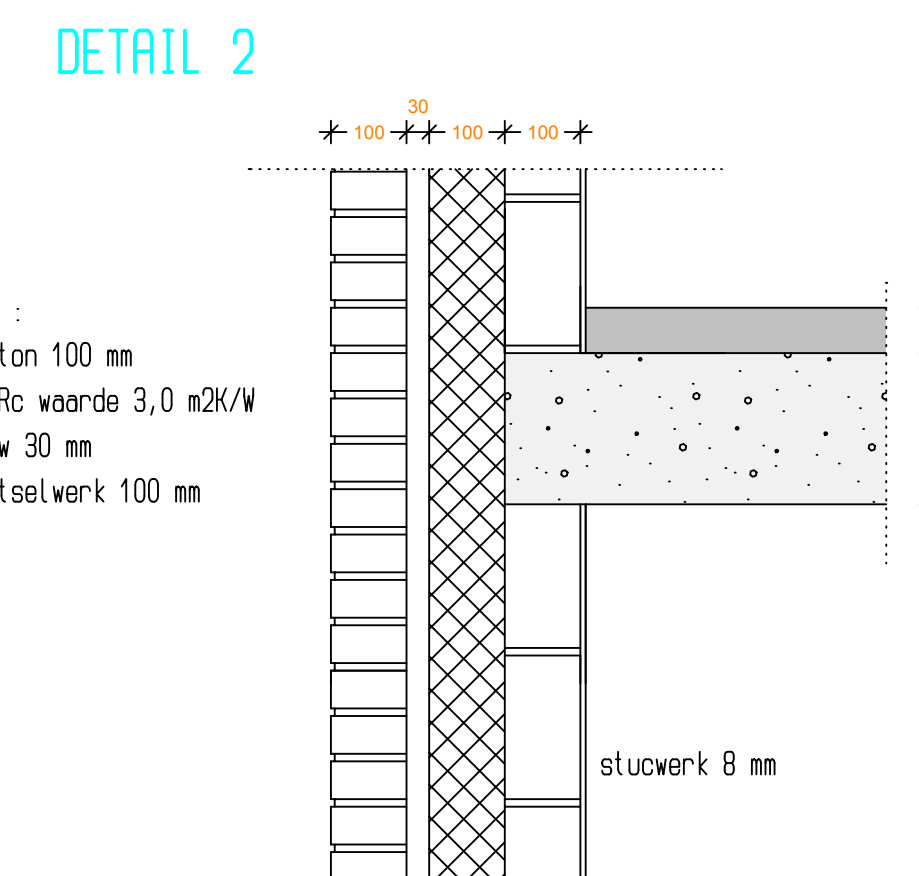

DETAIL 2

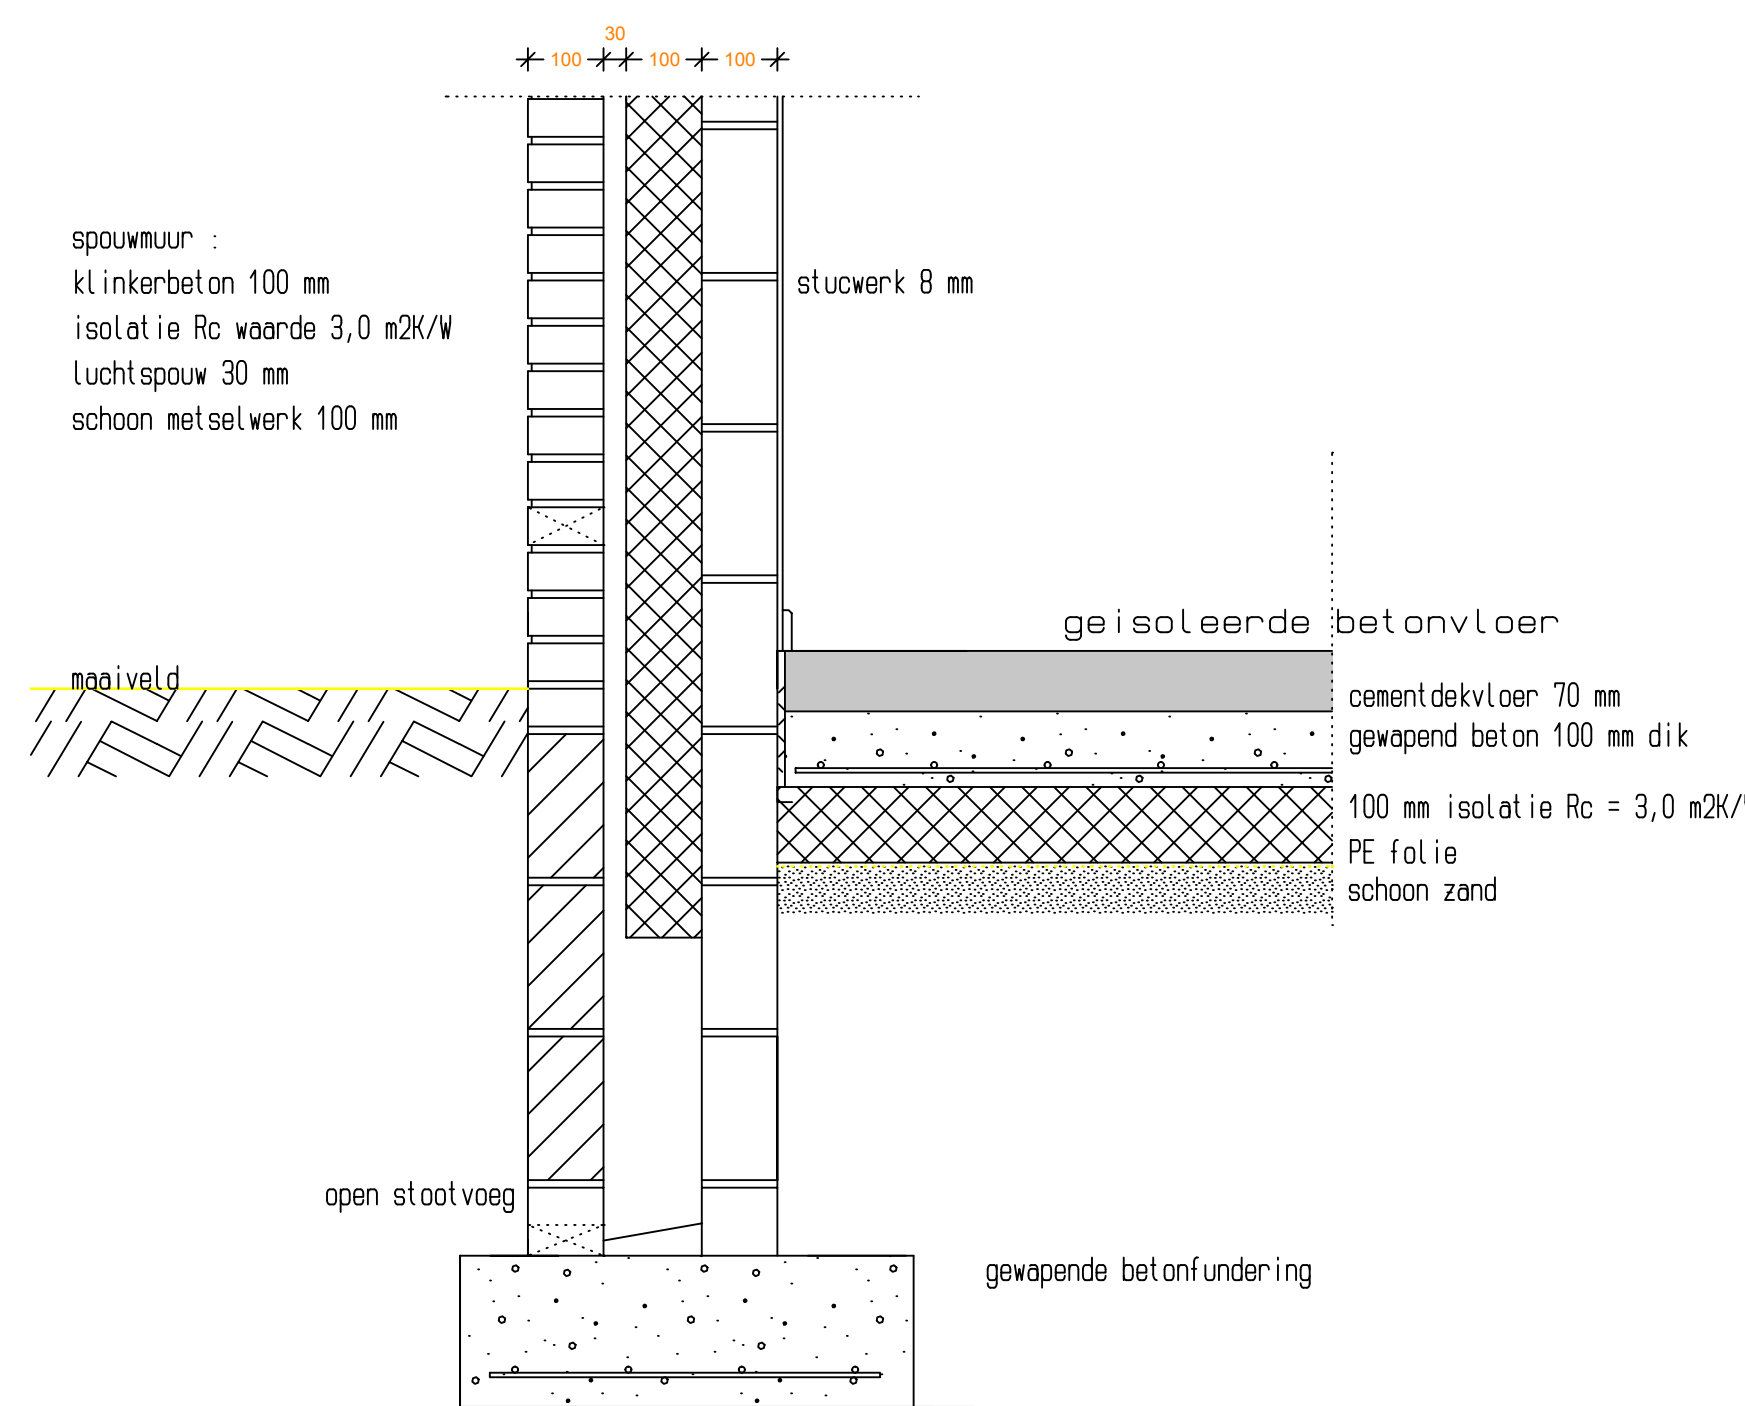

DETAIL 1



Materialen en kleurenstaat :

| onderdeel | materiaal | kleur |
|----------------|-----------|--------------|
| metselwerk | baksteen | rood |
| voegwerk | cement | grijs |
| boeidelen | kunststof | wit |
| buitenkozijnen | meranti | wit |
| deuren | meranti | groen |
| ramen | meranti | groen |
| dotbedekking | dolpannen | bruin engobe |

Materialen en kleuren als bestaande woonhuis !

Renvooi :

| | |
|----------------------------|----------|
| bestaand metselwerk | [Symbol] |
| nieuw schoonmetselwerk | [Symbol] |
| in het werk gestorte beton | [Symbol] |
| vuren | [Symbol] |
| meranti | [Symbol] |
| cementdekvloer | [Symbol] |
| isolatiemateriaal | [Symbol] |

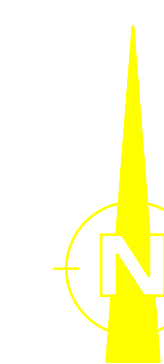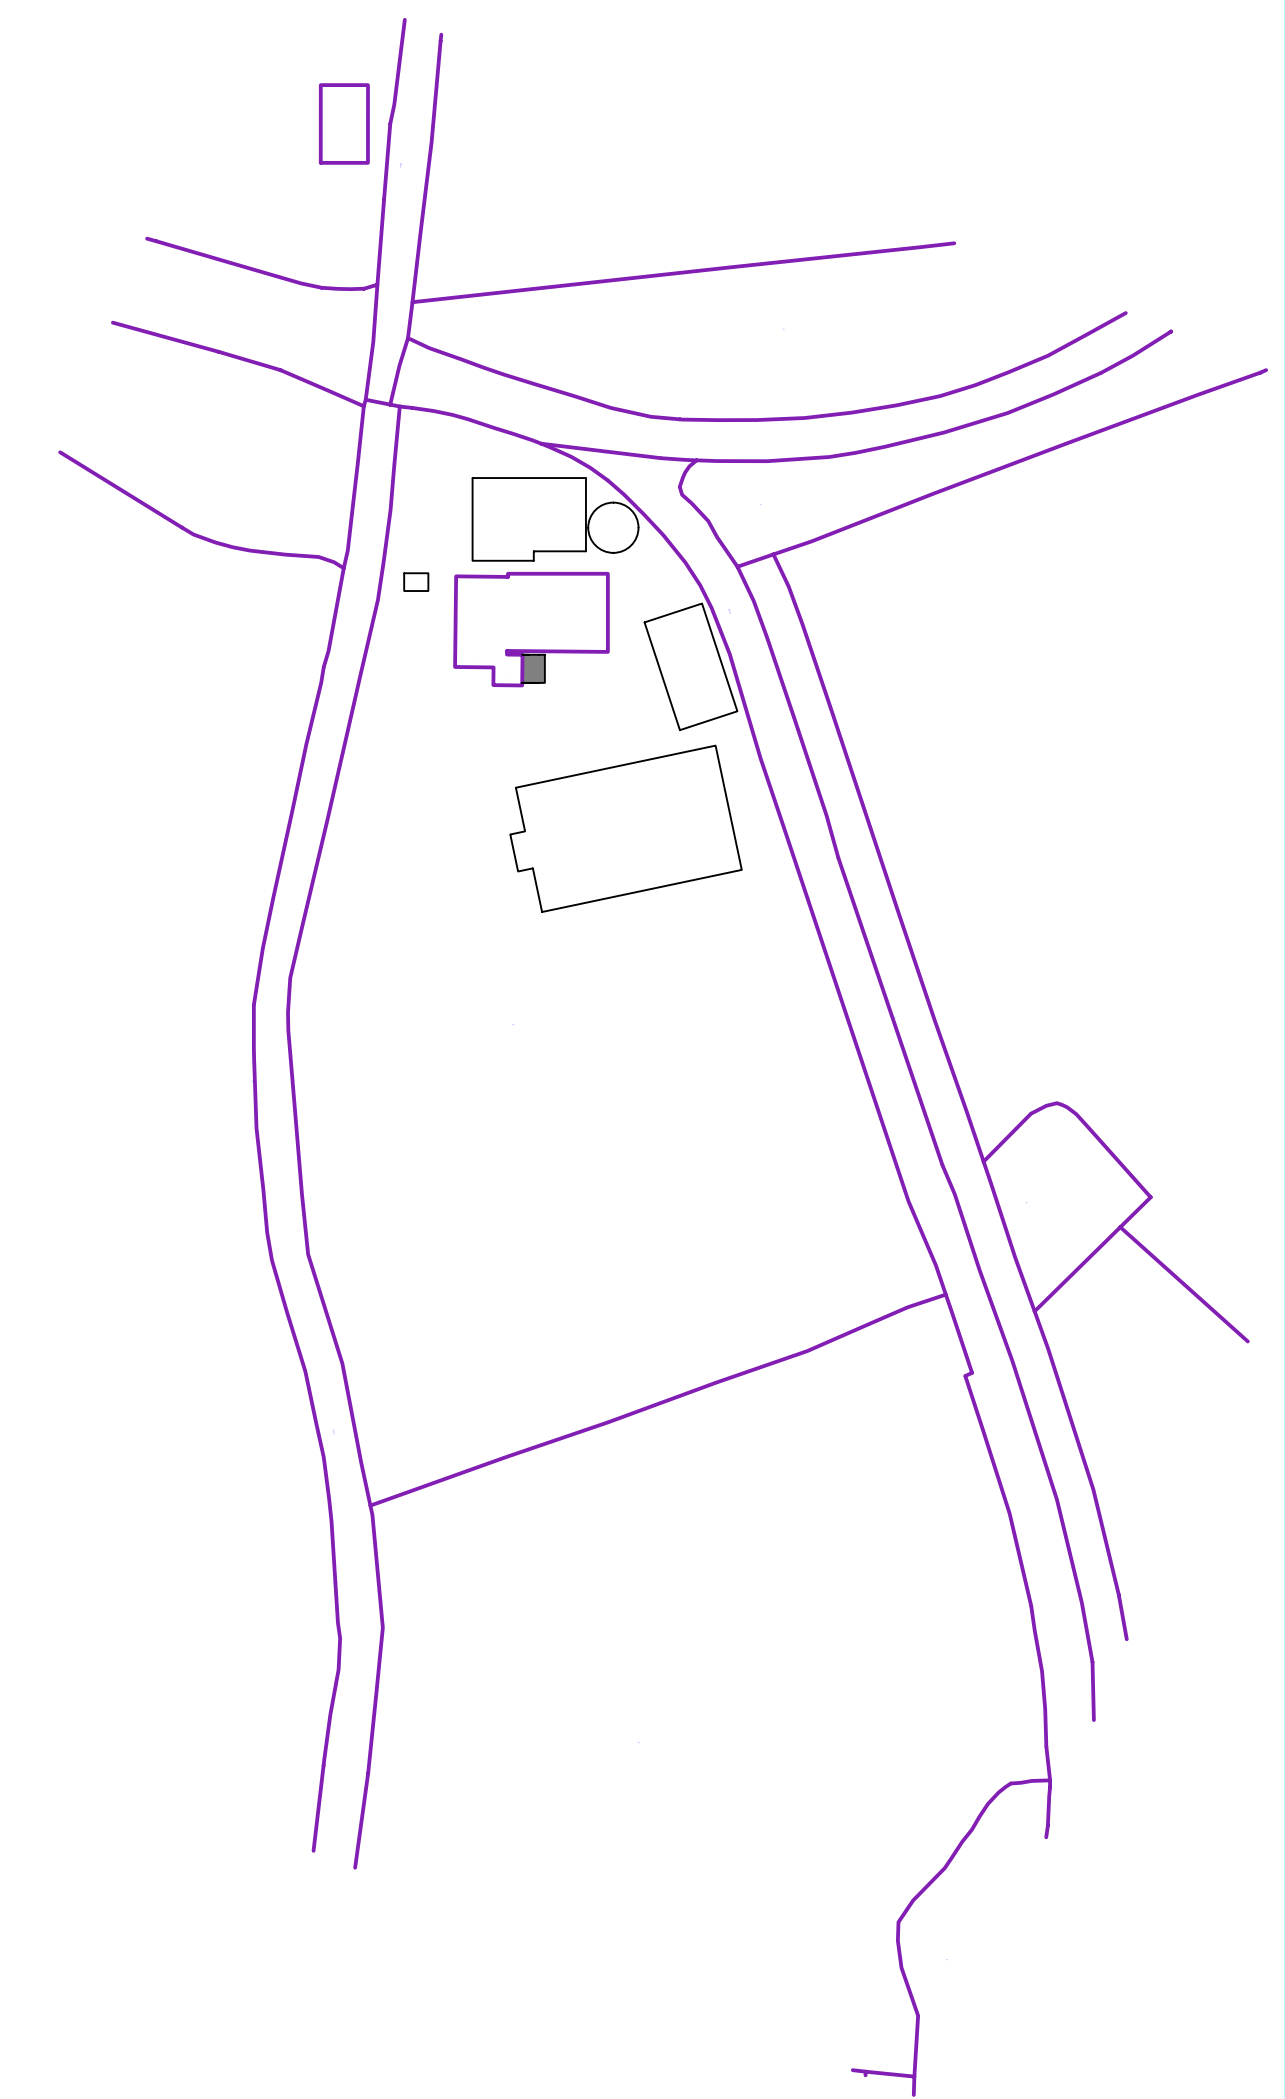

Situatie Gemeente Winterswijk
 Sectie : R
 Nummer : 365
 Schaal : 1 : 2500

Bouwbedrijf HENGELVED BV
 Binkweg 25 7108 BR Winterswijk 0545-882377
 Groeneweg 111 7101 AG Winterswijk 0843-514669
 www.hengelveld.nl

Project: **uitbreiding 2e bedrijfswooning**
 aan de Groeneweg 114 te Winterswijk - Mesto

Opdrachtgever: **du. G. Hija**
 Groeneweg 4 7104 DB Winterswijk - Mesto

Ontwerper: **Marco Hengveld**
 Datum: 15 mei 2013 gez. 22 maart 2014

Schaal: 1 - 100
 Blad: 01