




VOORGEVEL

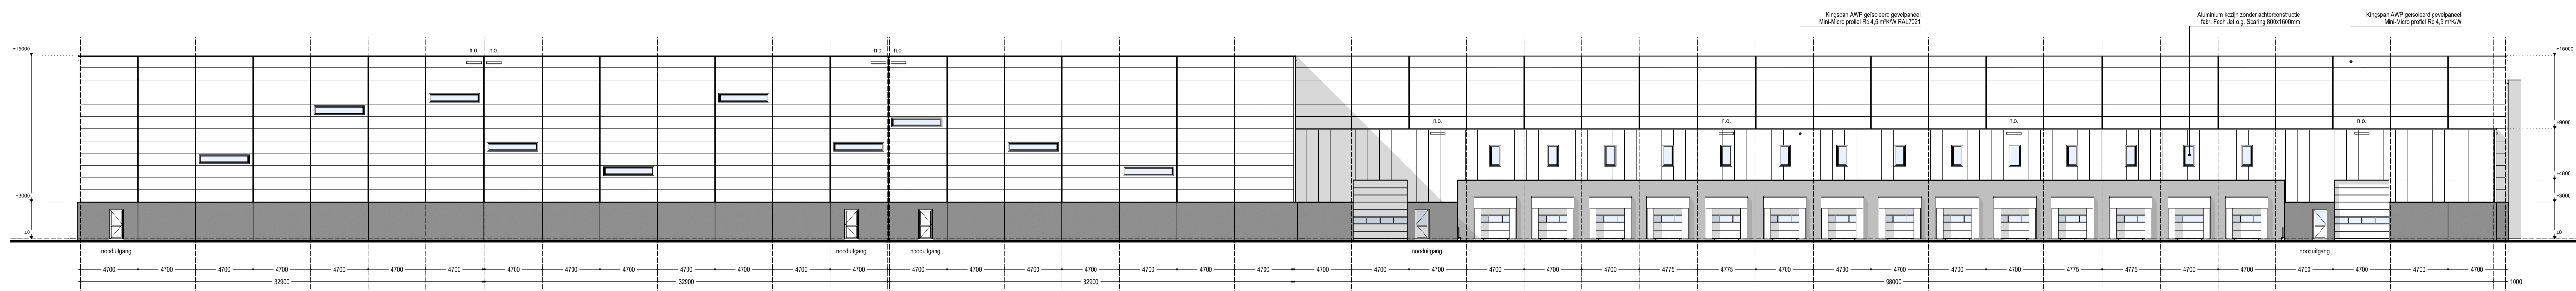

ACHTERGEVEL

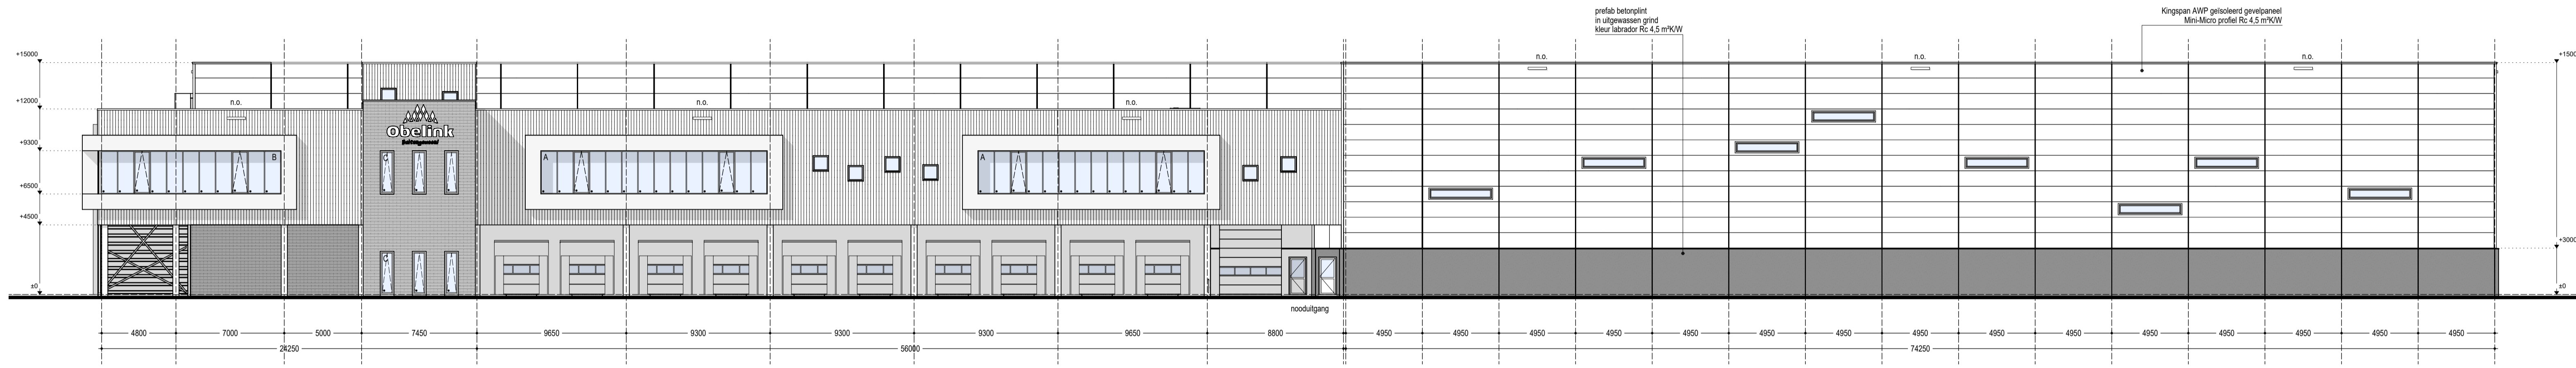

RECHTER ZIJGEVEL

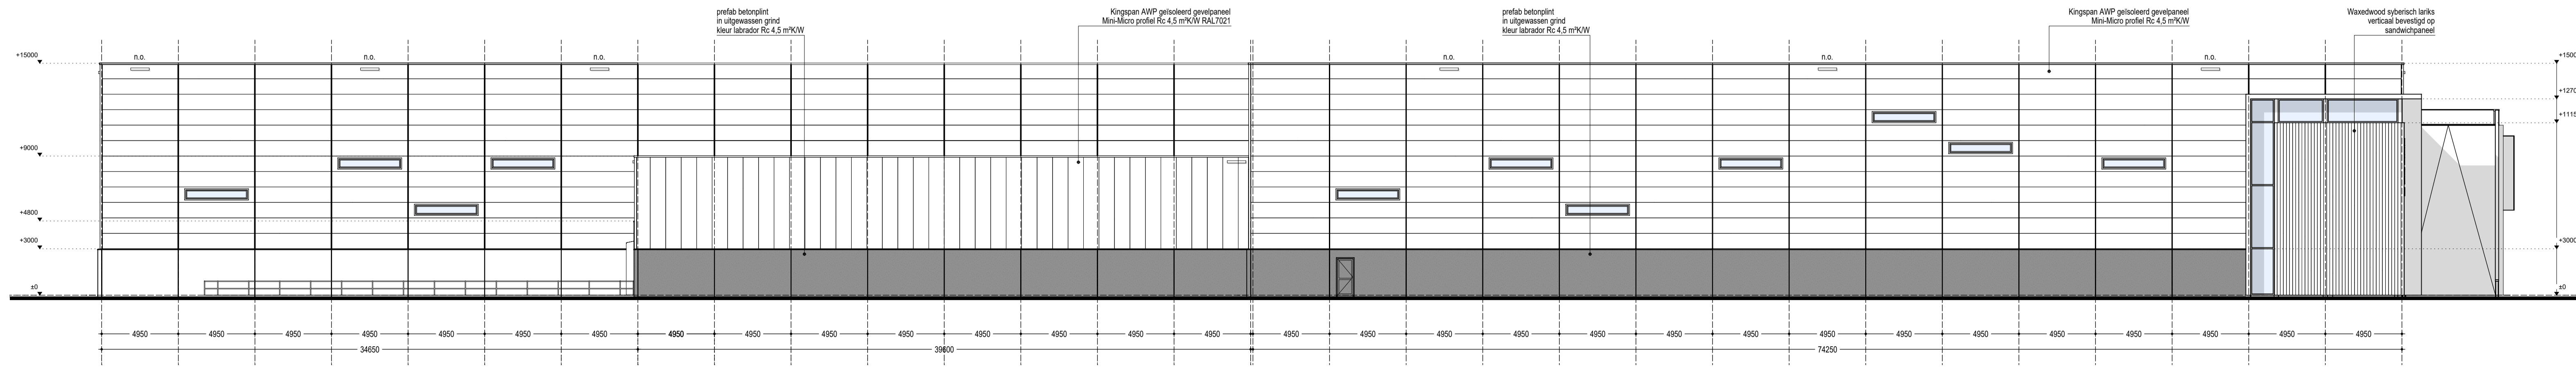

LINKER ZIJGEVEL

KLEUREN EN MATERIALENSTAAT

Onderdeel	Materiaal	Fabrikant / Type	Kleur / Kleurcode
Opstal 11 t/m 7+ voorgevel	Prefab beton	Uitgewassen grind	Labrador
Gevels	Sandwichpaneel	Kingspan 1000 AWP Mini-Micro	Camouflage, Khaki Green, Mushroom, Willow Green
Kozijnen in plint	Aluminium	n.n.b.	RAL 7021
Kozijnen	Aluminium	n.n.b.	In kleur naastgelegen paneel
Lekdorpsels en zetstukken	Staal	n.v.t.	In kleur naastgelegen paneel (donkerste kleur aanhouden)
In- en uitvoerhal	Prefab beton	Uitgewassen grind	Labrador
Gevels	Sandwichpaneel	Kingspan 1000 AWP Mini-Micro	Antraciet, RAL 7021
Kozijnen in plint	Aluminium	n.n.b.	Antraciet, RAL 7021
Kozijnen	Aluminium	n.n.b.	Antraciet, RAL 7021
Lekdorpsels en zetstukken	Staal	n.v.t.	Antraciet, RAL 7021
Kantoor	Schoonmetaalwerk	Wienerberger handvorm	Terca Enta Antraciet
Gevel	Houten geveldelen	Waadwood	Siberisch berk naturel
Kozijnen	Aluminium	n.n.b.	Antraciet RAL 7021
Kolommen	Staal	n.v.t.	Antraciet RAL 7021
Accentkaders	Gevelpanelen	Trespa	Donkergris Tribeca Zinc Diffuse
Lekdorpsels en zetstukken	Staal	n.v.t.	Antraciet RAL 7021

ALLE MAATVOERING IN HET WERK TE CONTROLEREN CQ. TE BEPALEN!

Eerste Biedrij 88
 712 LZ 'Aalen'
3aib
 A A A L L E N

OMGEVINGSVERGUNNING			
GEVELS			
NIEUWBOW VAN EEN LOGISTIEK CENTRUM AAN DE TUBERWEG TE WINTERSLUK			
OBELINK VRIJTIJDSMARKT B.V. MISTERWEG 179 7102 EN WINTERSLUK			
A0	1:200	13-02-2020	gepland

HK
 192835
 A-03

Deze tekening blijft ons eigendom en mag zonder schriftelijke toestemming niet worden gekopieerd, noch t.b.v. derden worden gebruikt. Aan deze tekening kunnen geen rechten ontleend worden, aangegeven maten zijn circo maten en dienen voor uitvoering gecontroleerd te worden.