

**VERKLARING**

bestemmingen

- C** CENTRUMDOELENDEN
- GD** GEMENGDE DOELENDEN
- W** **WONINGBOUW**  
 EV Vrijstaande woningen  
 EH Vrijstaande en/of halfvrijstaande woningen  
 EA Woningen minimaal 3 oorspronkelijk  
 MG Gestapelde woningen  
 BW Bijzondere woonvorm
- B** **BEDRIJFSDOELENDEN**
- M** **MAATSCHAPPELIJKE DOELENDEN**
- DH** **DETAILHANDEL**
- K** **KANTOOR**
- DV** **DIENSTVERLENING**
- H** **HORECA**
- BG** **BEGRAAFPLAATS**
- GR** **GRON EN WATER**
- VERBLIJFSDOELENDEN**
- VERKEERSDOELENDEN**
- WATER**
- NU** **NUTSVORZIENINGEN**

dubbelbestemming

- Archeologische zone 1
- Archeologische zone 2

aanduiding

- Grens van het bestemmingsplan
- Bestemmingsgrens
- Bebouwingsgrens
- Voorste bebouwingsgrens
- Geveloriëntatlijn
- Categorie-scheidinglijn
- Hoogtescheidinglijn
- Overkluizing waterloop
- Aanduiding goothoogte en hoogte
- h=10 Maximale hoogte in meters
- g=6 Maximale goothoogte in meters
- Handelsbemiddeling met opslag
- Awassersette
- tb Taxibedrijf
- od Ondergeschikte detailhandel
- bi Bioscoop
- w Wonen
- Detailhandel niet toege
- Opslag
- Horeca
- Kantoor
- IJsmakerij
- Drukkerij
- Verkooppunt motorbrandstoffen
- Monument
- Terras toegestaan
- Beeldbepalende boom
- Kadastrale gegevens
- Wijzigingsbevoegdheid 1

Behoort bij raadsbesluit

nr. V-5 d.d. 29 mei 2007

*(Handwritten signatures)*

Gemeente Winterswijk  
Bestemmingsplan Centrum


Plankaart

gebied	BRO/WAP	datum	12-12-2006	versie	1.0
tek. nr.	211x0087-pa1	afg.	10-05-2006	aanvraag	.....
pln. nr.	211x0087	afg.	29-11-2007	ontwerp	.....
maat	1:1000	afg.	22-04-2008	vergoeding	29-05-2008
formaat	128x1710mm	afg.	16-06-2008	vergoeding	21-11-2008

deelplan 2 van 2

**BRO**

Plankaart 107  
128x1710 mm  
7.11.07 10.00  
11.11.07 10.00

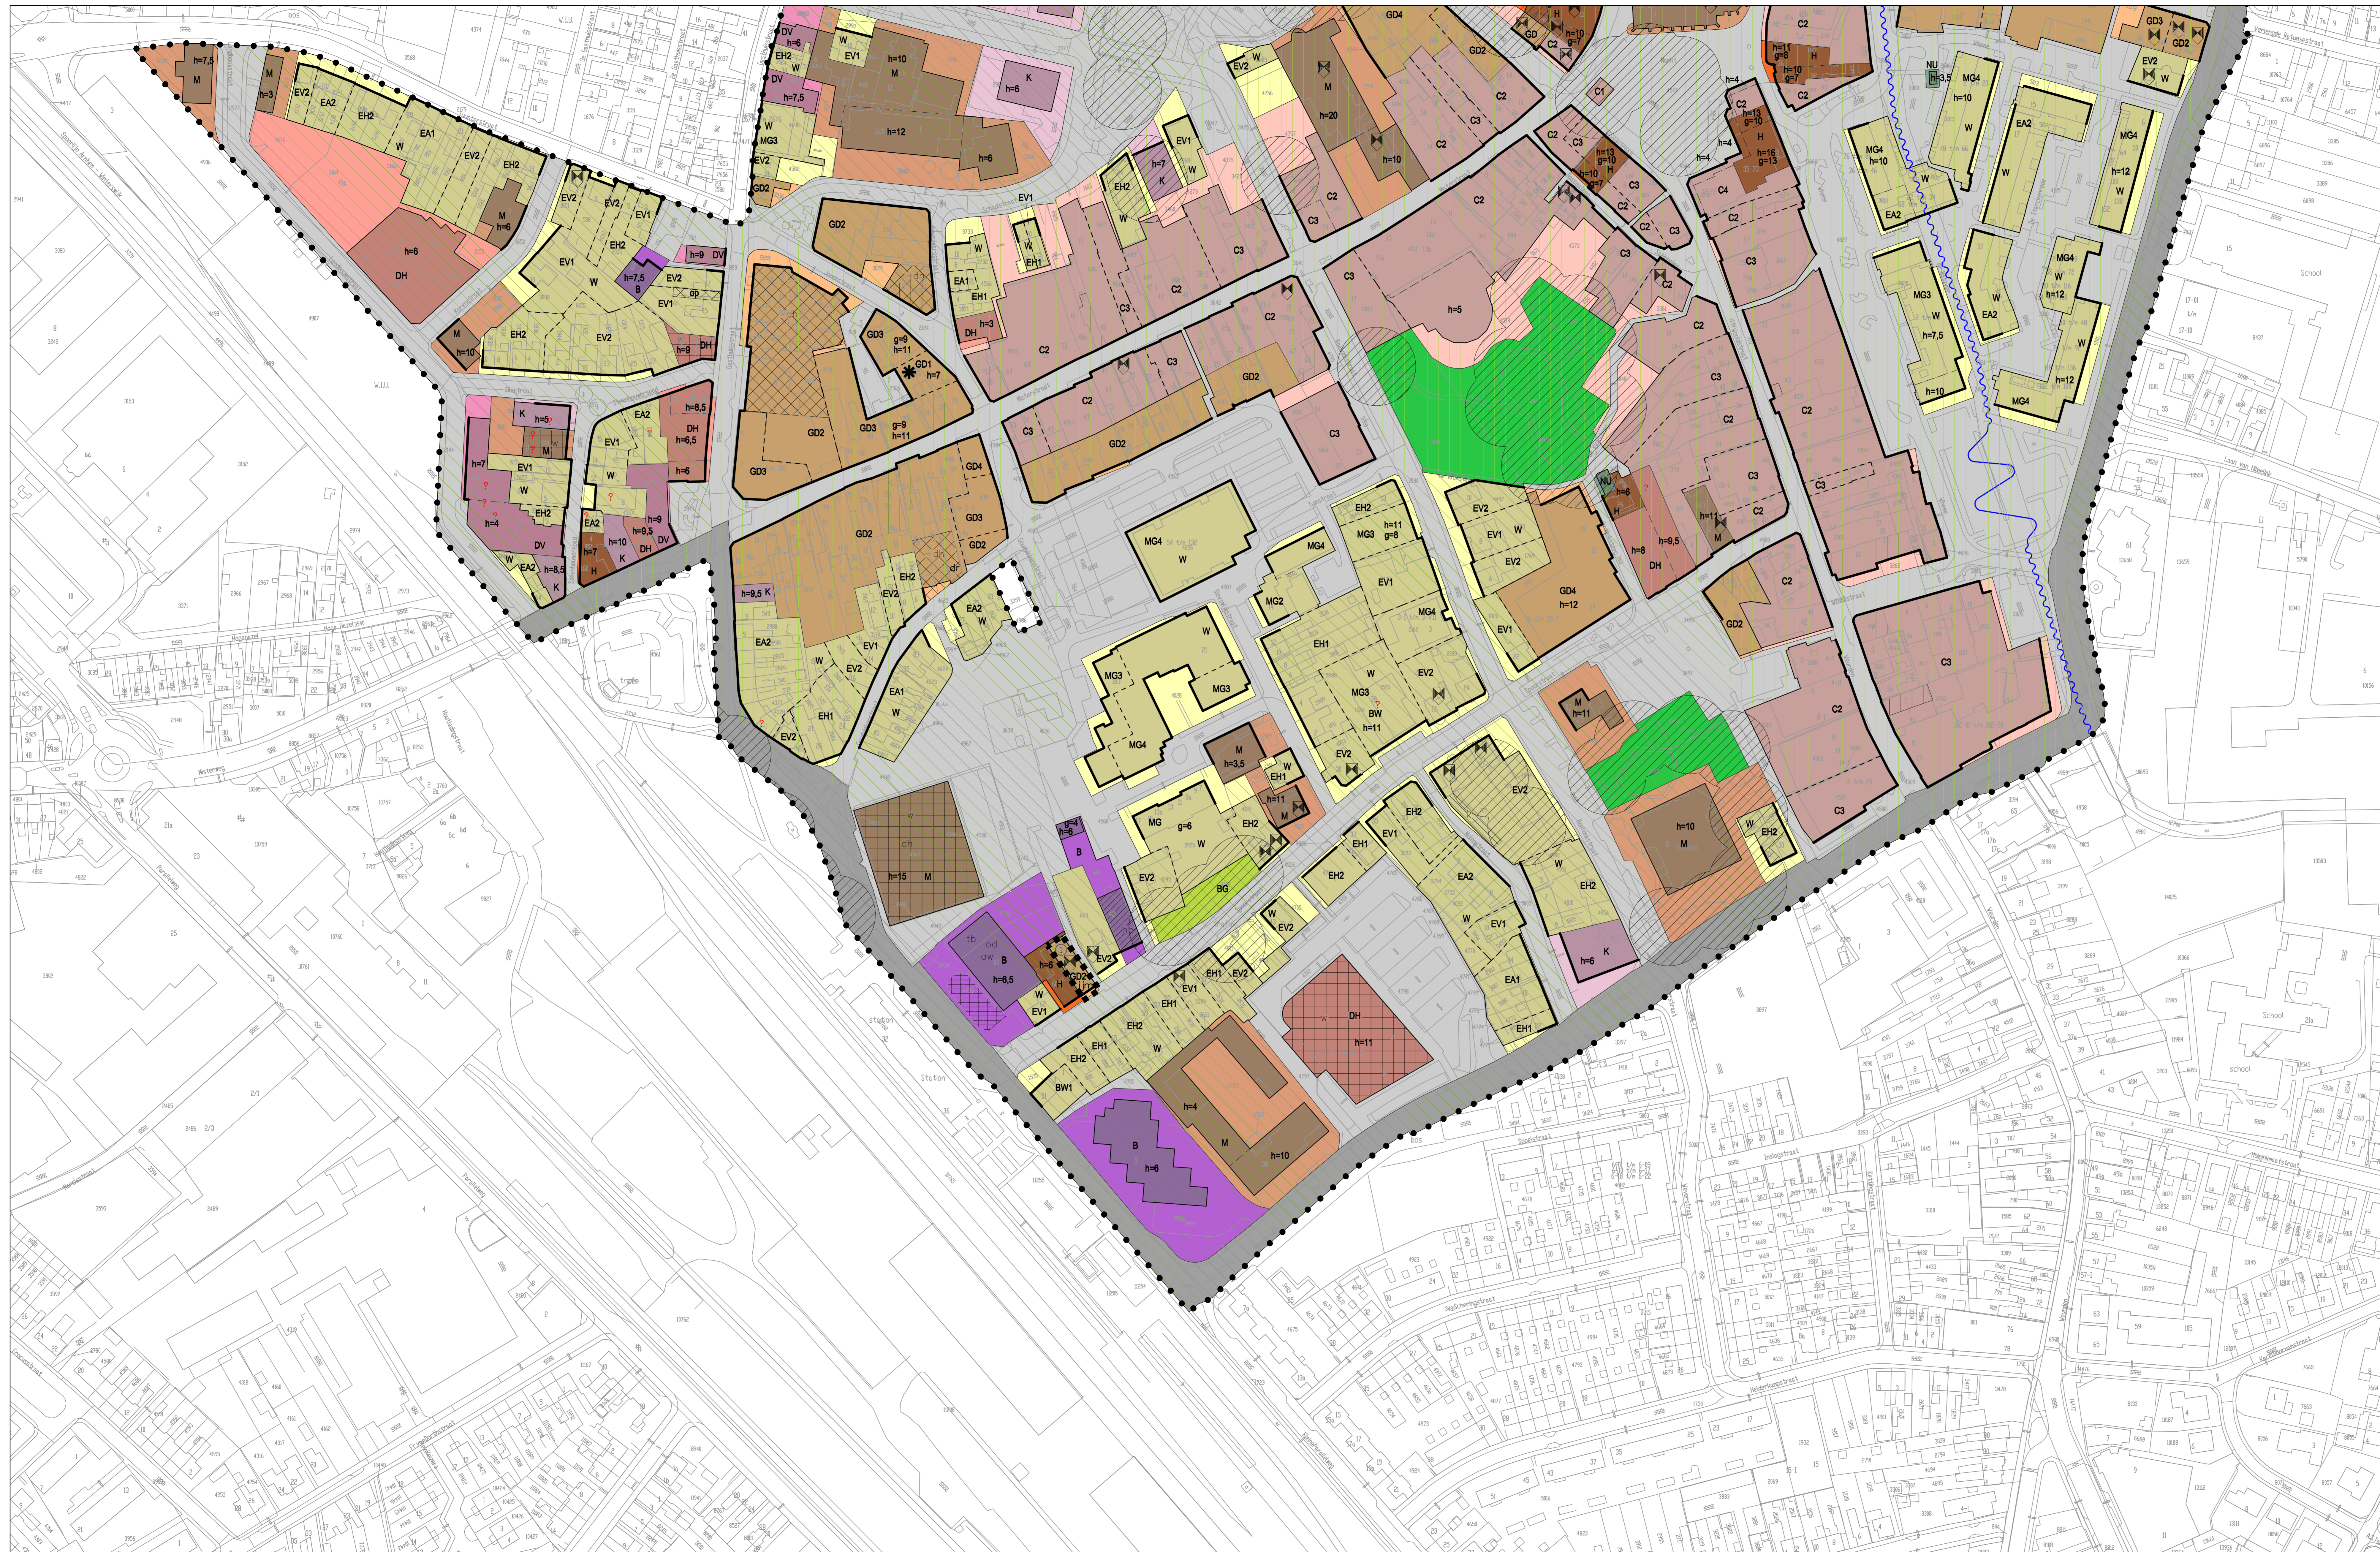

**VERKLARING**

bestemmingen

- C CENTRUMDOELENDE
- GD GEMENGE DOELENDE
- W WONINGBOUW  
EH Vrijstaande woningen  
EA Woningen minimaal 3 oaneengebouwd  
MG Gestapelde woningen  
BW Bijzondere woonvorm
- B BEDRIJFSDOELENDE
- M MAATSCHAPPELIJKE DOELENDE
- DH DETAILHANDEL
- K KANTOOR
- DV DIENSTVERLENING
- H HORECA
- BG BEGRAAFPLAATS
- GROEN EN WATER
- VERBLIJFSDOELENDE
- VERKEERSDOELENDE
- WATER
- NUTSVORZIENINGEN
- NU

dubbelbestemming

- Archeologische zone 1
- Archeologische zone 2

aanduiding

- Grens van het bestemmingsplan
- Bestemmingsgrens
- Bebouwingsgrens
- Voorste bebouwingsgrens
- Geveloriëntateli
- Categorie scheidinglij
- Hoogtescheidinglij
- Overkluizing waterloop
- Aanduiding goothoogte en hoogte
- h=10 Maximale hoogte in meters
- g=6 Maximale goothoogte in meters
- Handelsbepijdeling met opslag
- Autowasserette
- tb Taxibedrijf
- od Ondergeschikte detailhandel
- bi Bioscoop
- w Wonen
- Detailhandel niet toege
- Opslag
- Horeca
- Kantoor
- IJsmakerij
- Drukkerij
- Verkoop punt motorbrandstoffen
- Monument
- Terras toegestaan
- Beeldbepijdelende boom
- Kadastrale gegevens
- Wijzigingsbevoegdheid 1

Behoort bij raadsbesluit

nr. V-5 d.d. 29 mei 2007

*[Handwritten signatures]*

Gemeente Winterswijk  
Bestemmingsplan Centrum

Plankaart

gebied	BRO/WAP	datum	12-12-2006	ontwerp no	.....
tek. nr.	211x00087-pa1	afp	10-05-2006	aanvraag	.....
pln. nr.	211x00087	wip	29-11-2007	ontwerp	.....
maat	1:1000	wir	22-04-2008	vergoeding	29-05-2008
formaat	1288x170mm	uitgave wip	16-06-2008	vergoeding	21-11-2008

deelplan 1 van 2

**BRO**  
BRO is een...  
BRO is een...  
BRO is een...